
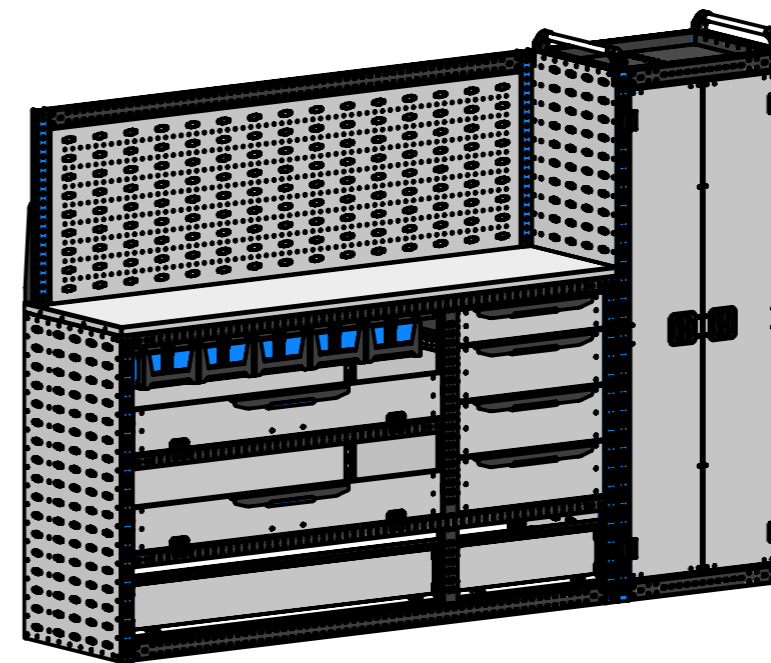


ПП	ОБОЗНАЧЕНИЕ	К-ВО
1	АА-912.3017.100 Лоток подвесной Т2 170x300 Н100	5
2	АВ-23.0475.0150 Борт 23 быстросъемный 475 Н150	1
3	АВ-23.1000.0150 Борт 23 быстросъемный 1000 Н150	1
4	АК-11.3825.0525 Стойка 37 Н525	2
5	АК-12.5025.0200 Стойка-разделитель 50 Н200	1
6	АК-12.5025.0550 Стойка-разделитель 50 Н550	2
7	АК-13.3725.1000 Траверса 37 Н1000	2
8	АК-13.3725.1525 Траверса 37 Н1525	4
9	АК-13.5025.0475 Траверса 50 Н475	4
10	АК-13.5025.1525 Траверса 50 Н1525	2
11	АК-14.0000.0011 Кронштейн верстачной ПП-левый	1
12	АК-14.0004.3740 Соединитель стоек 37 Н400	2
13	АК-14.0005.3745-10 Уголок соединитель 37 Н450	6
14	АК-15.4540.0550-10 Перфопанель боковая переходная 45.40 Н550	1
15	АК-16.0045.0875 Перфопанель боковая основная 450 Н875	2
16	АК-17.1525.0475-10 Перфопанель верстачная 1525 Н475	1
17	АМВ-311.4745.100 Ящик выдвижной В311 475x450 Н100	1
18	АМВ-311.4745.150 Ящик выдвижной В311 475x450 Н150	3
19	АМЕ-343.1000.045 Бокс подвесной лоточный 1000x450 СЕ	1
20	АМН-350.00.002 Ловушка Тяги С085 АВС	4
21	АМН-350.00.012 Держатель трубы-крючок АВС	4
22	АМН-350.450040.142-210 Перегородка 2С 45.40 Н1425	1
23	АМН-350.475.1325-232 Дверца ПНР 2x232 Н1325 СЕ	2
24	АМО-320.1000.125 Дверца откидная 1000 Н125 СЕ	2
25	АР-42.0475.4037-20 Полка-вставка АМН 475x400 Н37	1
26	АР-42.1000.4520 Полка-вставка 1000x450 Н20	2
27	АР-49.1600.4525-1510 Столешница 1600x450 Н25-Т1.5	1
28	АС-51.0475.0825-20 Стенка задняя 475 Н825 с вырезом	1
29	АС-51.1000.0175-10 Стенка задняя 1000 Н175	1
30	АС-51.1000.0225-10 Стенка задняя 1000 Н225	1
31	АС-52.0475.0500-050.10 Стенка наклонная задняя 475 Н500-50	1
32	АС-54.0040.0475-10 Стенка боковая 400 Н475	2
33	АС-54.0045.0800-10 Стенка боковая 450 Н800	2
34	АС-56.0045.0175-10 Стенка-разделитель секции 450 Н175	2
35	АС-56.0045.0225-10 Стенка-разделитель секции 450 Н225	2
36	НВА-45.0040.0805-1425 Боковая опора 450 Н1425 GAZ-SNN	2
37	НВО-45.00-0875 Боковая опора 450 Н875	2
38	Ручка МЕСАН-087-400 Н55	2

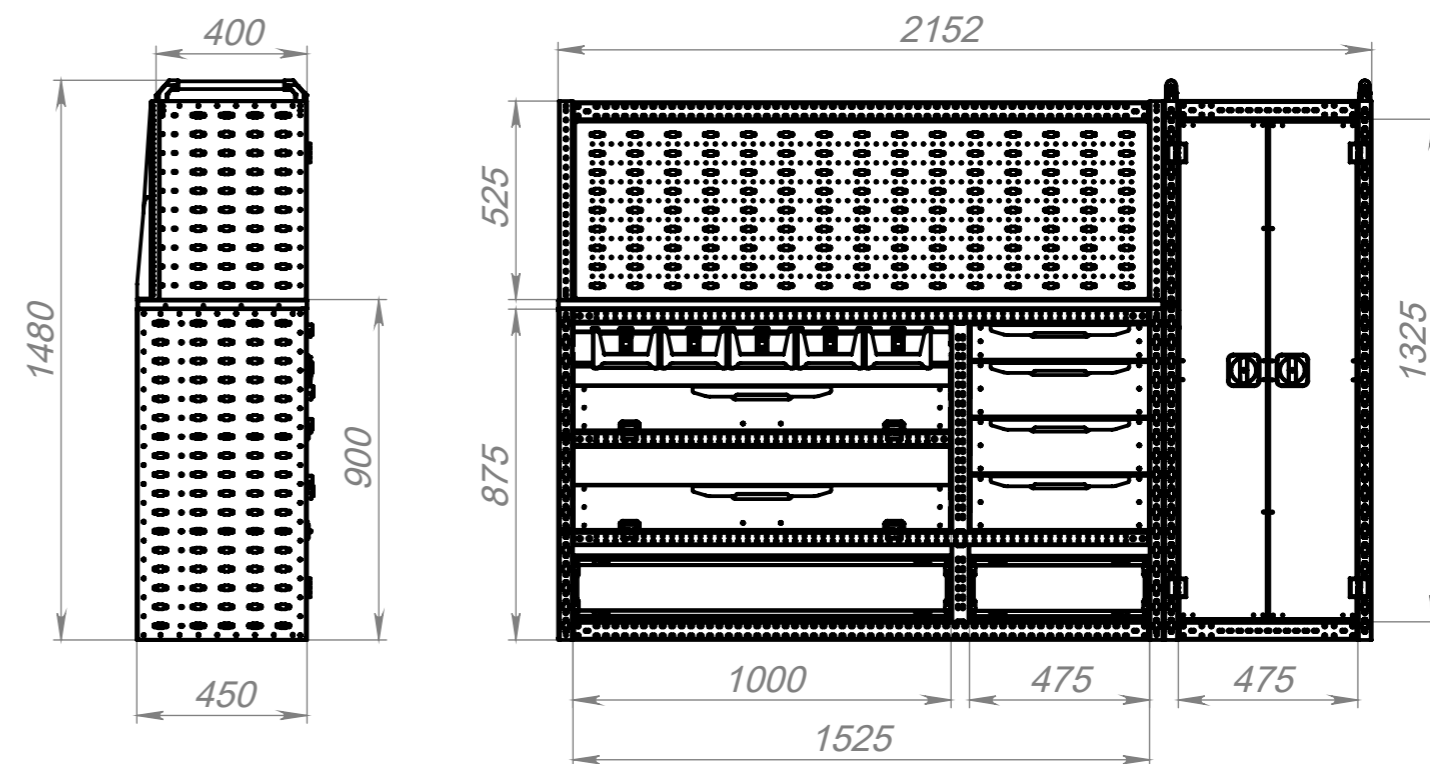

ПО УМОЛЧАНИЮ: РАЗМЕРЫ В МИЛЛИМЕТРАХ ШЕРОХОВАТОСТЬ: ДОПУСКИ: ЛИНЕЙНЫЕ: УГЛОВЫЕ:		ОБРАБОТКА:	СГЛАДИТЬ ЗАУСЕНЦЫ И ОСТРЫЕ КРОМКИ	НЕ МАСШТАБИРОВАТЬ ЧЕРТЕЖ	РЕДАКЦИЯ
Разраб	имя	ПОДПИСЬ	ДАТА	НАЗВАНИЕ: СВ-99.2145.14-16 Модуль 2150x450 Н1470 GAZ-SNN ЛБ16-Спецификация	
Пров.					
Утв.					
Маш.					
Т.контр				МАТЕРИАЛ:	ЧЕРТЕЖ №:
				МАССА:	МАСШТАБ: 1:20
					ЛИСТ 1 ИЗ 1

A3