


ПП	ОБОЗНАЧЕНИЕ	К-ВО
1	АА-912.3017.100_Лоток подвесной Т2 170x300_Н100	11
2	АВ-22.1000.0062 Борт такелажный 1000 Н62	2
3	АВ-23.1000.0150 Борт 23 быстросъемный 1000 Н150	4
4	АК-11.3825.0300_Стойка 37 Н300	1
5	АК-11.3825.0875_Стойка 37 Н875	1
6	АК-11.3825.1125_Стойка 37 Н1125	1
7	АК-13.3725.1000_Траверса 37 Н1000	6
8	АК-14.0004.3720_Соединитель стоек 37 Н200	1
9	АК-14.0004.3745_Соединитель стоек 37 Н450	2
10	АК-14.0350.3025_Уголок перфопанелей Н350	1
11	АК-15.4537.0350-01_Перфопанель боковая переходная 45.37_Н350_Бизон	1
12	АК-15.4537.0350_Перфопанель боковая переходная 45.37_Н350	1
13	АК-16.0045.1425 Перфопанель боковая основная 450 Н1425	1
14	АК-16.0045.1425-01_Перфопанель боковая основная 450_Н1425_Бизон	1
15	АК-17.1000.0475_Перфопанель верстачная 1000_Н475	2
16	АМЕ-343.2037.035 Бокс подвесной лоточный 2037x350	1
17	АМН-35.4745.1650-232 Шкаф встраиваемый 2СШ 475x450-350 Н1775 КДТ	1
18	АМО-320.1000.150_Дверца откидная в сборе 1000_Н150	2
19	АР-41.2037.3575_Полка верхняя 2037x350_Н75-СЕ	1
20	АР-43.1000.4537_Полка усиленная 1000x450_Н37-СЕ	4
21	АР-49.2037.4537-15 Столешница 2037x450 Н37-Т1.5	1
22	АС-53.2037.0175_Фриз 2037_Н175	1
23	НВА-45.0035.1403-1775 Боковая опора 450 Н1775 FT	3
24	Ручка MESAN_087.350	3

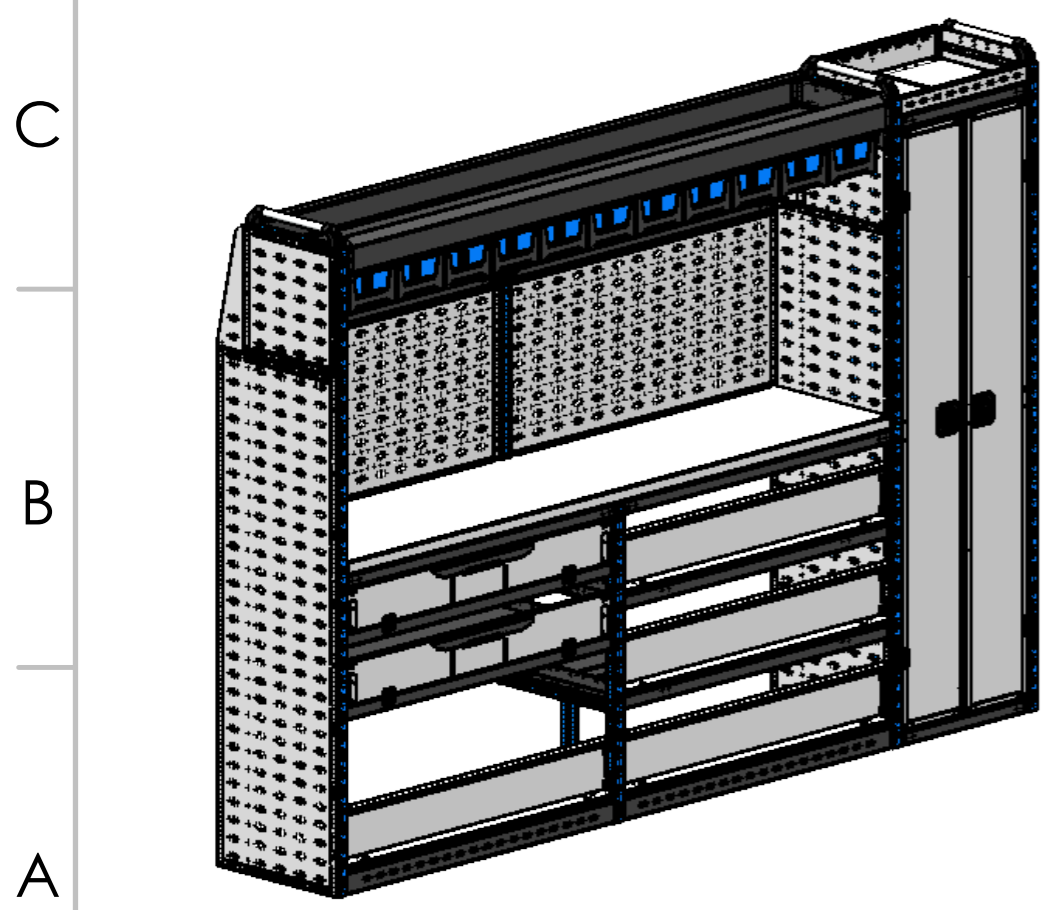

ПО УМОЛЧАНИЮ: РАЗМЕРЫ В МИЛЛИМЕТРАХ ШЕРОХОВАТОСТЬ: ДОПУСКИ: ЛИНЕЙНЫЕ: УГЛОВЫЕ:		ОБРАБОТКА:	СГЛАДИТЬ ЗАУСЕНЦЫ И ОСТРЫЕ КРОМКИ	НЕ МАСШТАБИРОВАТЬ ЧЕРТЕЖ	РЕДАКЦИЯ
Имя	Подпись	Дата	НАЗВАНИЕ: СВ-99.2645.18-10 Модуль 2627x450 Н1830 FT L2H2 ЛБ-Спецификация		
Разраб			ЧЕРТЕЖ №:		A3
Пров.			МАТЕРИАЛ:		
Утв.			МАССА:		
Маш.			МАСШТАБ:1:50		
Т.контр			ЛИСТ 1 ИЗ 1		