
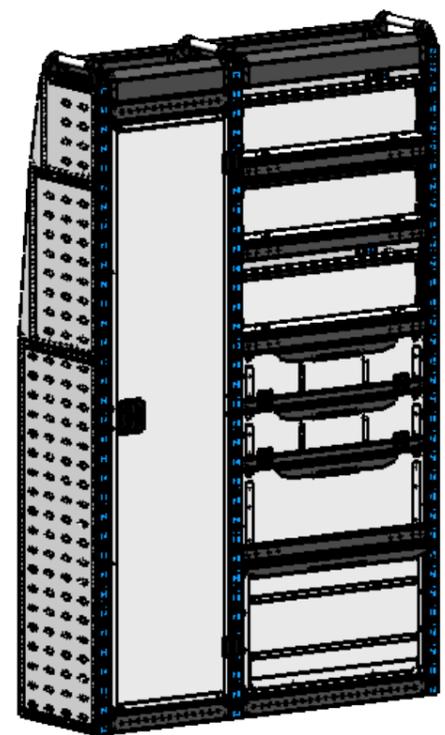


8 7 6 5 4 3 2 1

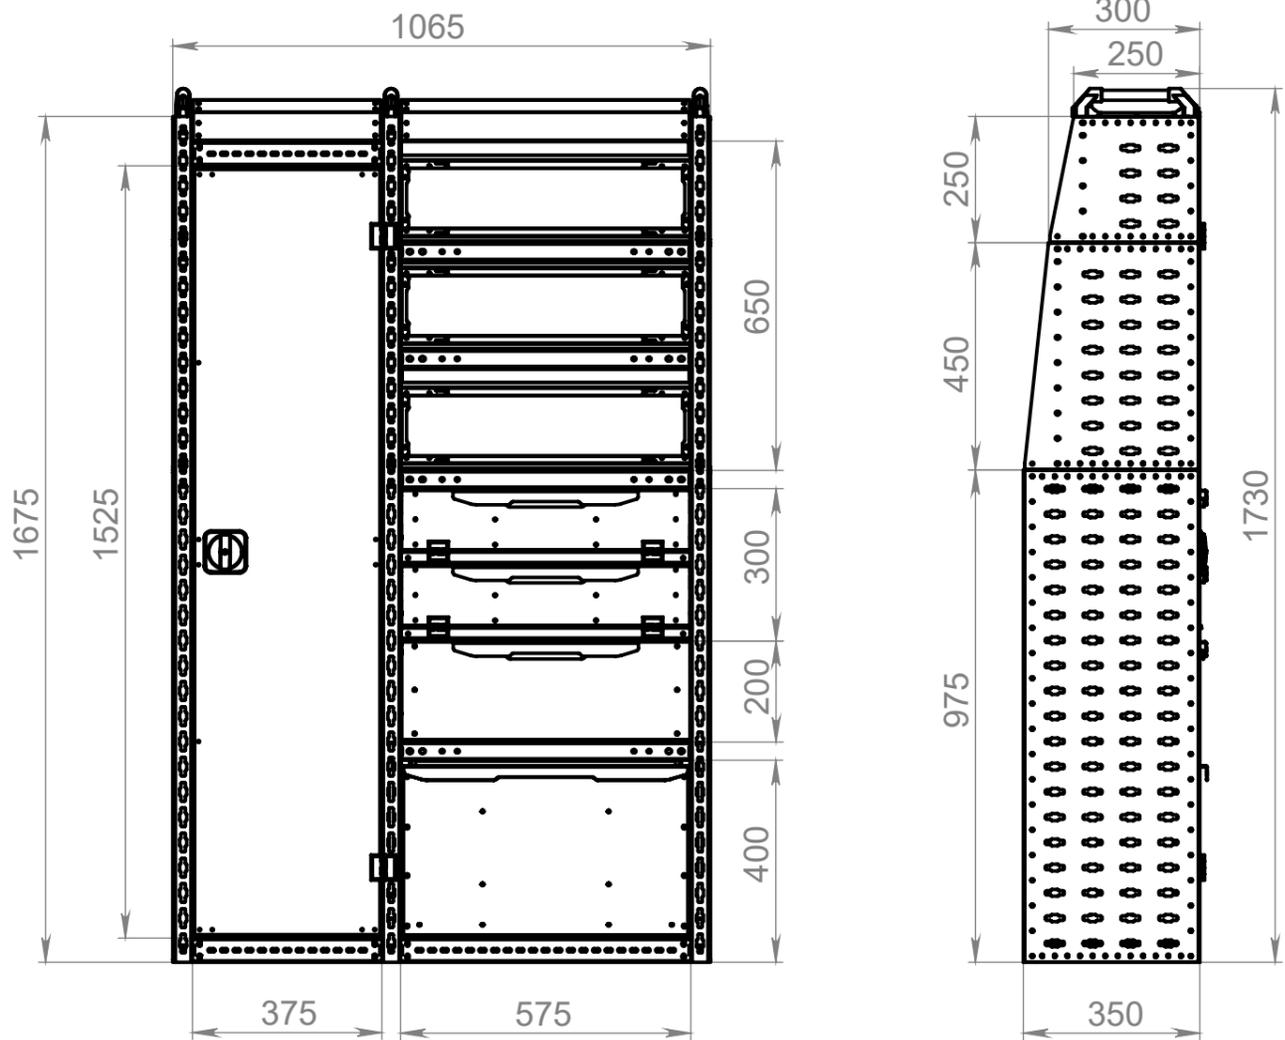

ПП	ОБОЗНАЧЕНИЕ	К-ВО
1	АВ-23.0575.0150 Борт 23 быстросъемный 575 Н150	3
2	АК-13.3725.0375 Траверса 37 Н375	4
3	АК-13.3725.0575 Траверса 37 Н575	8
4	АК-13.5025.0375 Траверса 50 Н375	2
5	АК-13.5025.0575 Траверса 50 Н575	1
6	АК-14.0005.3730 Уголок-соединитель стоек 37 Н300	2
7	АК-15.3025.0250_Перфопанель боковая переходная 30.25_Н250	2
8	АК-15.3530.0450_Перфопанель боковая переходная 35.30_Н450	2
9	АК-16.0035.0975 Перфопанель боковая основная 350 Н975	2
10	АМВ-311.5735.200 Ящик выдвижной В311 575x350 Н200	1
11	АМН-350.020.3730 Полка внутренняя 375x300 Н20	1
12	АМН-350.375.1525 Дверца ПНР 375 Н1525 СЕ	1
13	АМО-322.5735.150 Бокс с откидной дверцей 575x350 Н150	2
14	АМР-335.0535.350 Дверь подъемная Н350 СЕ 575x350	1
15	АР-41.0375.2560 Полка верхняя 375x250 Н60	1
16	АР-41.0575.2560 Полка верхняя 575x250 Н60	1
17	АР-42.0575.3020 Полка-вставка 575x300 Н20	2
18	АР-42.0575.3520 Полка-вставка 575x350 Н20	1
19	АС-51.0375.0175 Стенка задняя бокса АМО 375 Н200	1
20	АС-51.0375.0900 Стенка задняя 375 Н900	1
21	АС-51.0575.0125 Стенка задняя бокса АМО 575 Н150	2
22	АС-51.0575.0175 Стенка задняя бокса АМО 575 Н200	1
23	АС-52.0375.0200-050 Стенка наклонная задняя 375 Н200-50	2
24	АС-52.0575.0200-050 Стенка наклонная задняя 575 Н200-50	2
25	АС-54.0025.0200 Стенка боковая 250 Н200	2
26	АС-54.0030.0400 Стенка боковая 300 Н400	2
27	АС-54.0035.0900 Стенка боковая 350 Н900	2
28	НВА-35.3025.0904-1675 Боковая опора 350 Н1675 МВ	3
29	Ручка МЕСАН-087-250 Н55	3

ПО УМОЛЧАНИЮ: РАЗМЕРЫ В МИЛЛИМЕТРАХ ШЕРОХОВАТОСТЬ: ДОПУСКИ: ЛИНЕЙНЫЕ: УГЛОВЫЕ:		ОБРАБОТКА:	СГЛАДИТЬ ЗАУСЕНЦЫ И ОСТРЫЕ КРОМКИ	НЕ МАСШТАБИРОВАТЬ ЧЕРТЕЖ	РЕДАКЦИЯ
Имя	Подпись	Дата	НАЗВАНИЕ: СВ-99.1035.16-12 Модуль 1060x350 Н1730 МВС ЛБ12-Спецификация		
Разраб			МАТЕРИАЛ:		ЧЕРТЕЖ №:
Пров.					A3
Утв.					
Маш.					
Т.контр			МАССА:		МАСШТАБ:1:20
					ЛИСТ 1 ИЗ 1

8 7 6 5 4 3 2 1