

8 7 6 5 4 3 2 1

F



F

E

E

D

D

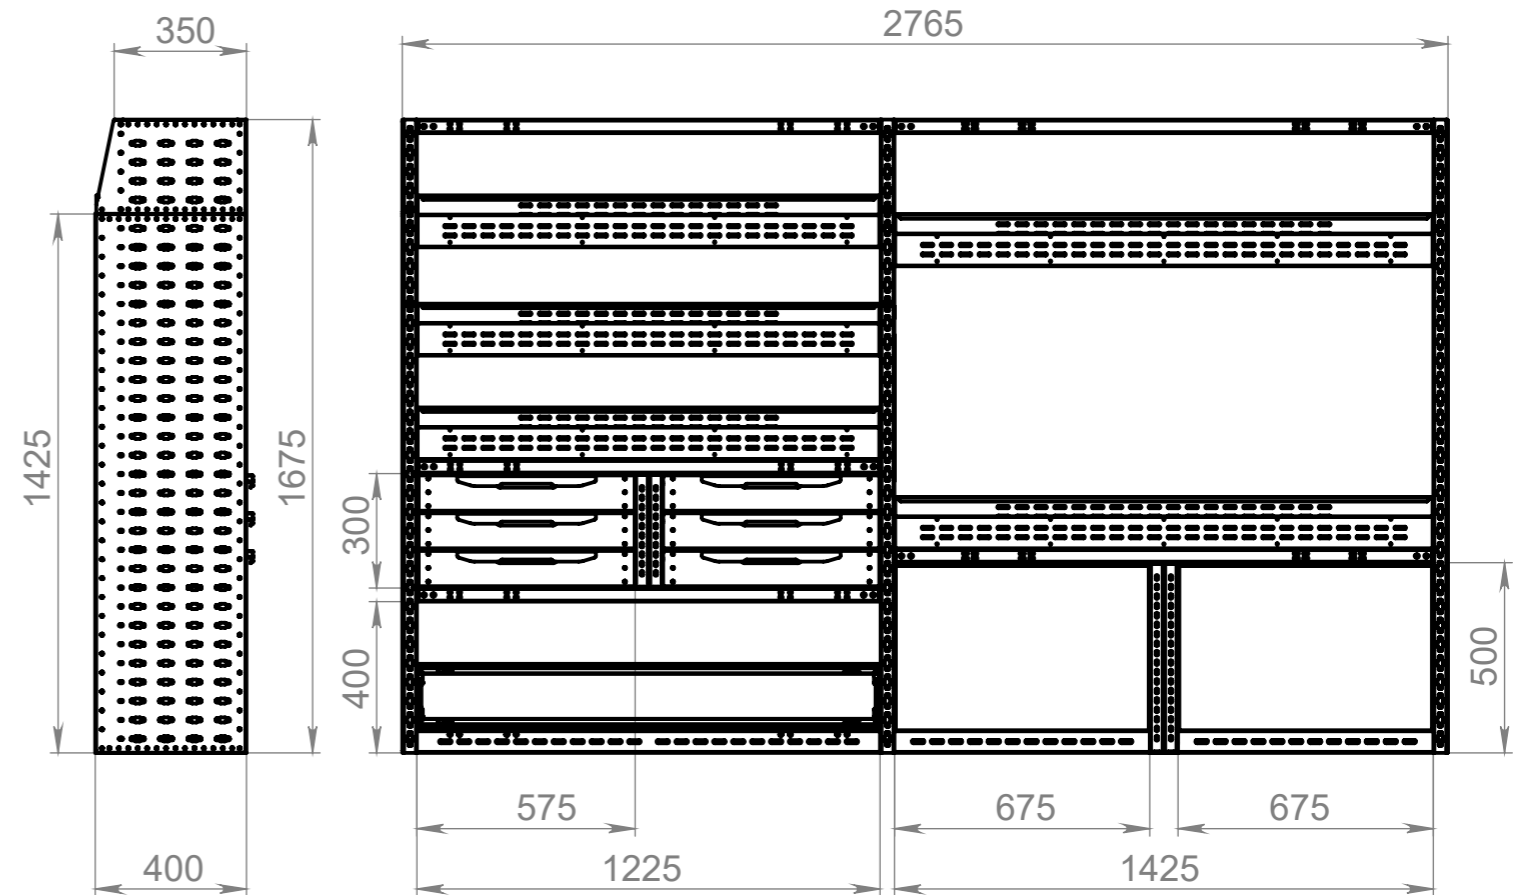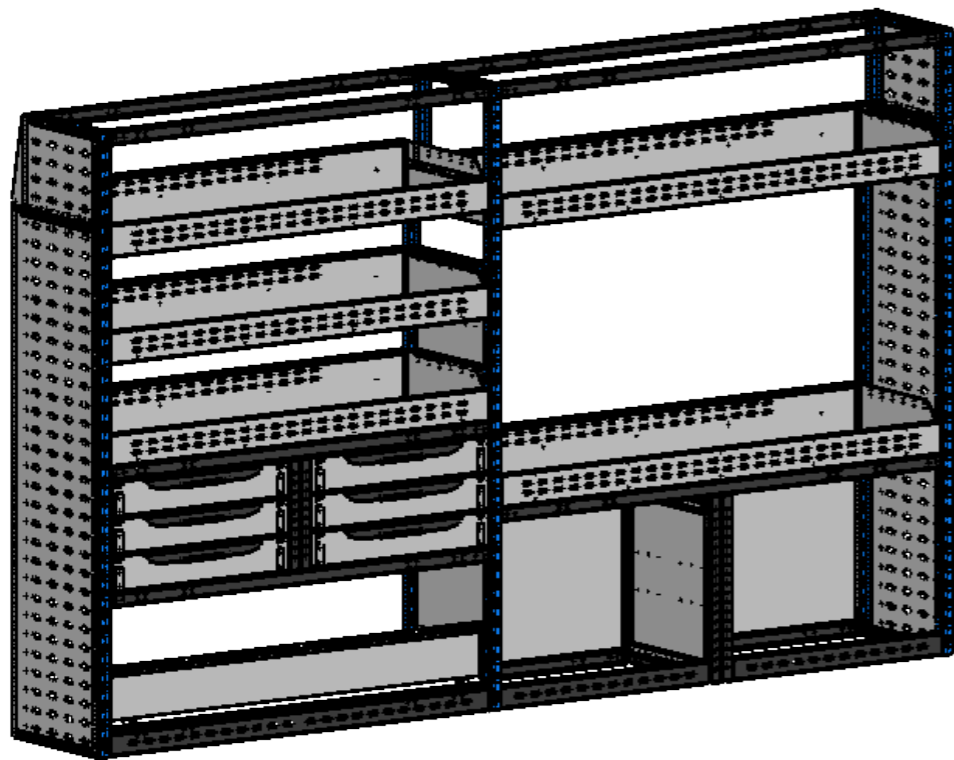

C

C

B

B

A

A

ПП	ОБОЗНАЧЕНИЕ	К-ВО
1	АВ-22.0675.0062 Борт такелажный 675 Н62	2
2	АВ-22.1225.0062 Борт такелажный 1225 Н62	1
3	АВ-23.1225.0150 Борт 23 быстросъемный 1225 Н150	1
4	АК-12.3625.0300 Стойка-разделитель 36 Н300	4
5	АК-12.3625.0500 Стойка-разделитель 36 Н500	4
6	АК-13.3725.0675 Траверса 37 Н675	2
7	АК-13.3725.1225 Траверса 37 Н1225	6
8	АК-13.3725.1425 Траверса 37 Н1425	4
9	АК-14.0004.3740 Соединитель стоек 37 Н400	1
10	АК-14.0005.3740 Уголок-соединитель стоек 37 Н400	4
11	АК-14.0005.5040 Уголок-соединитель стоек АК-12 Н400	4
12	АК-15.4035.0250 Перфопанель боковая переходная 40.35 Н250	2
13	АК-16.0040.1425 Перфопанель боковая основная 400 Н1425	2
14	АМВ-311.5740.100 Ящик выдвигной В311 575x400 Н100	6
15	АР-48.1225.4015-01 Полка секционная Р90 ДТ1 1225x400 Н150	3
16	АР-48.1425.4015-01 Полка секционная Р90 ДТ1 1425x400 Н150	2
17	АС-51.0675.0462 Стенка задняя 675 Н462	2
18	АС-54.0040.0400 Стенка боковая 400 Н400	2
19	АС-54.0040.0475 Стенка боковая 400 Н475	2
20	НВА-40.0035.1402-1675 Боковая опора 400 Н1675 FT	3

8 7 6 5 4 3 2 1

ПО УМОЛЧАНИЮ: РАЗМЕРЫ В МИЛЛИМЕТРАХ ШЕРОХОВАТОСТЬ: ДОПУСКИ: ЛИНЕЙНЫЕ: УГЛОВЫЕ:		ОБРАБОТКА:		СГЛАДИТЬ ЗАУСЕНЦЫ И ОСТРЫЕ КРОМКИ		НЕ МАСШТАБИРОВАТЬ ЧЕРТЕЖ		РЕДАКЦИЯ	
ИМЯ		ПОДПИСЬ		ДАТА		НАЗВАНИЕ:			
Разраб						СВ-99.2740.16-12 Модуль 2765x400 Н1675 FT L3H2 ЛБ12-Спецификация			
Пров.						ЧЕРТЕЖ №:			
Утв.						А3			
Маш.						МАТЕРИАЛ:			
Т.контр						МАСШТАБ:1:20			
						ЛИСТ 1 ИЗ 1			
						МАССА:			