
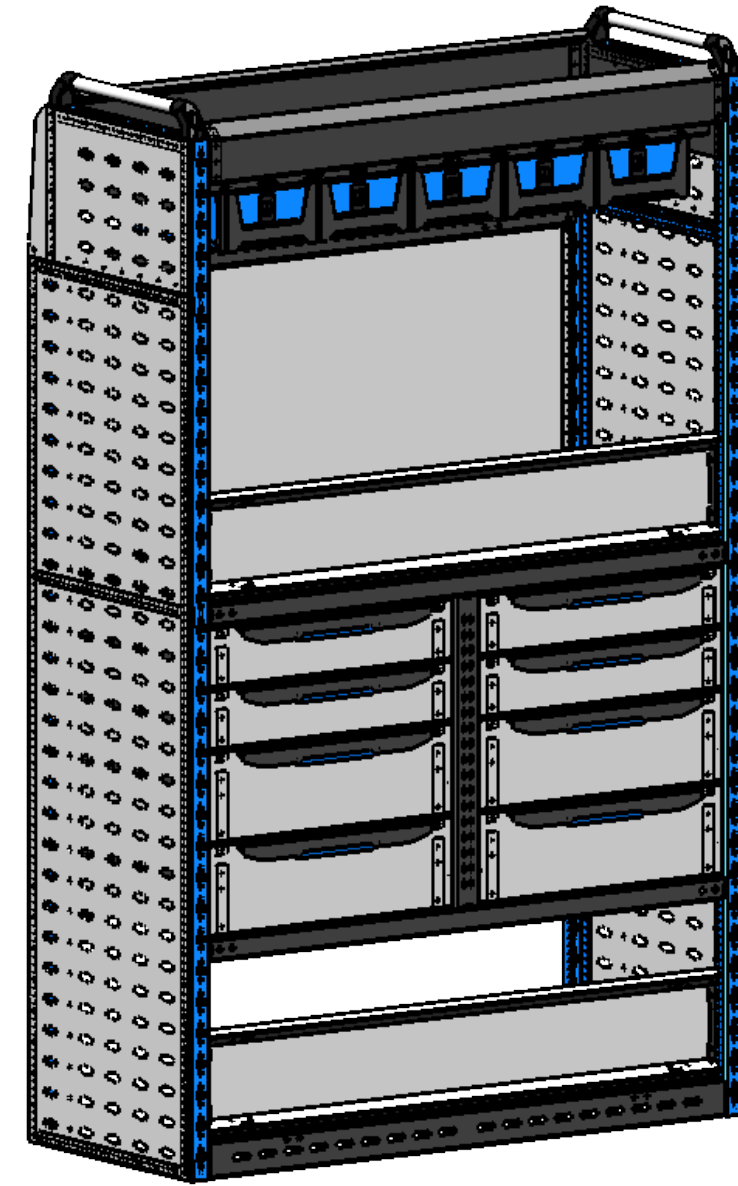


8 7 6 5 4 3 2 1

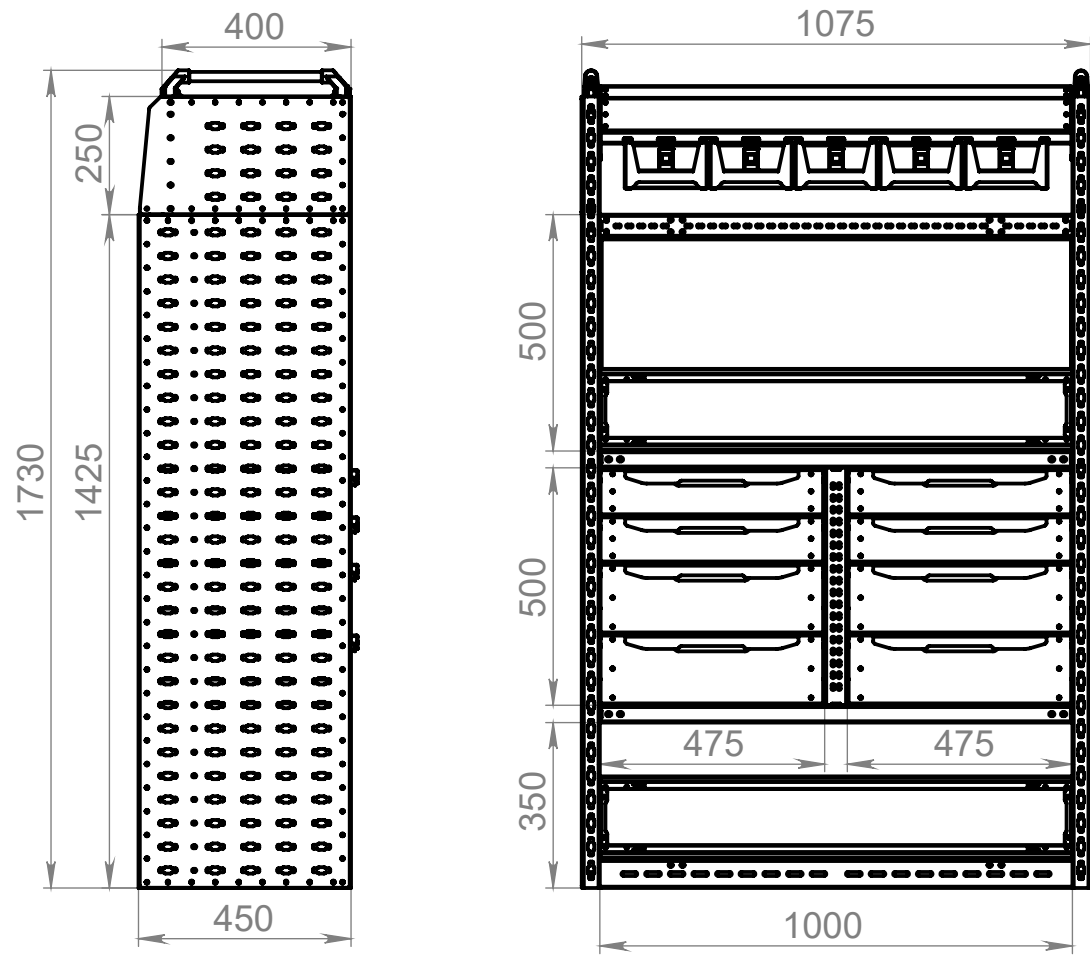

| ПП | ОБОЗНАЧЕНИЕ   | К-ВО |
|----|---|------|
| 1  | АА-912.3017.100 Лоток подвесной Т2 170x300 Н100           | 5    |
| 2  | АВ-22.1000.0062 Борт такелажный 1000 Н62                  | 1    |
| 3  | АВ-23.1000.0150 Борт 23 быстросъемный 1000 Н150           | 2    |
| 4  | АК-12.5025.0500 Стойка-разделитель 50 Н500                | 2    |
| 5  | АК-13.3725.1000 Траверса 37 Н1000                         | 4    |
| 6  | АК-13.5025.1000 Траверса 50 Н1000                         | 1    |
| 7  | АК-14.0004.3745 Соединитель стоек 37 Н450                 | 2    |
| 8  | АК-15.4540.0250 Перфопанель боковая переходная 45.40 Н250 | 2    |
| 9  | АК-16.0045.1425 Перфопанель боковая основная 450 Н1425    | 2    |
| 10 | АМВ-311.4745.100 Ящик выдвижной В311 475x450 Н100         | 4    |
| 11 | АМВ-311.4745.150 Ящик выдвижной В311 475x450 Н150         | 4    |
| 12 | АМЕ-343.1000.040 Бокс подвесной лоточный 1000x400         | 1    |
| 13 | АР-41.1000.4075 Полка верхняя 1000x400 Н75                | 1    |
| 14 | АР-42.1000.4520 Полка-вставка 1000x450 Н20                | 1    |
| 15 | АС-51.1000.0450 Стенка задняя 1000 Н450                   | 1    |
| 16 | НВА-45.0040.1402-1675 Боковая опора 450 Н1675 FT          | 2    |
| 17 | Ручка МЕСАН-087-400 Н55                                   | 2    |

|   |  |            |  |   |  |  |  |             |  |
|---|--|------------|--|---|--|--|--|-------------|--|
| ПО УМОЛЧАНИЮ:<br>РАЗМЕРЫ В МИЛЛИМЕТРАХ<br>ШЕРОХОВАТОСТЬ:<br>ДОПУСКИ:<br>ЛИНЕЙНЫЕ:<br>УГЛОВЫЕ: |  | ОБРАБОТКА: |  | СГЛАДИТЬ<br>ЗАУСЕНЦЫ И<br>ОСТРЫЕ КРОМКИ |  | НЕ МАСШТАБИРОВАТЬ ЧЕРТЕЖ   |  | РЕДАКЦИЯ    |  |
| ИМЯ   |  | ПОДПИСЬ    |  | ДАТА                                    |  | НАЗВАНИЕ:  |  |             |  |
| Разраб  |  |            |  |   |  | СВ-99.1045.17-14 Модуль 1075x450 Н1730<br>FT Н2 ЛПБ14-Спецификация |  |             |  |
| Пров.   |  |            |  |   |  | ЧЕРТЕЖ №:  |  |             |  |
| Утв.  |  |            |  |   |  | А3   |  |             |  |
| Маш.  |  |            |  |   |  | МАТЕРИАЛ:  |  |             |  |
| Т.контр   |  |            |  |   |  | МАССА:   |  | ЛИСТ 1 ИЗ 1 |  |
|   |  |            |  |   |  | МАСШТАБ:1:20   |  |             |  |

8 7 6 5 4 3 2 1