
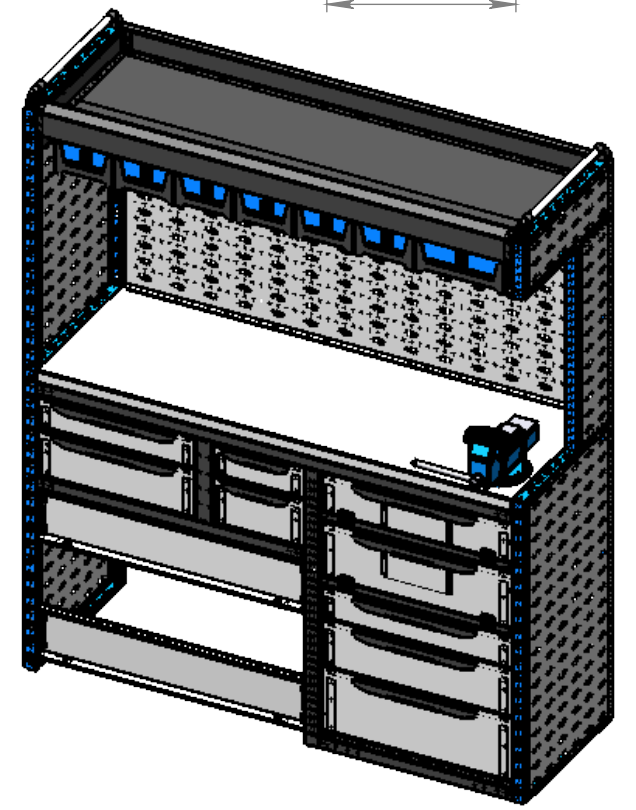


ПП	ОБОЗНАЧЕНИЕ	К-ВО
1	AA-912.3017.100_Лоток подвесной Т2 170x300_Н100	6
2	AA-912.3026.100_Лоток подвесной Т2 260x300_Н100	1
3	AB-23.0800.0150 Борт 23 быстросъемный 800 Н150	2
4	AK-11.3825.0175_Стойка 37 Н175	1
5	AK-11.3825.0625_Стойка 37 Н625	1
6	AK-11.3825.0925_Стойка 37 Н925	1
7	AK-11.3825.1725_Стойка 37 Н1725	1
8	AK-12.5025.0250_Стойка-разделитель 50 Н250	2
9	AK-12.5025.0850_Стойка-разделитель 50 Н850	2
10	AK-13.3725.0575_Траверса 37 Н575	2
11	AK-13.3725.0800_Траверса 37 Н800	2
12	AK-13.3725.1425_Траверса 37 Н1425	3
13	AK-14.0004.3750_Соединитель стоек 37 Н500	5
14	AK-16.0020.0625_Перфопанель боковая основная 200_Н625	1
15	AK-16.0050.0175_Перфопанель боковая основная 500_Н175	1
16	AK-16.0050.0925_Перфопанель боковая основная 500_Н925	1
17	AK-16.0050.1725_Перфопанель боковая основная 500_Н1725	1
18	AK-17.1425.0475_Перфопанель верстачная 1425_Н475	1
19	AMB-311.2750.100 Ящик выдвижной В311 275x500 Н100	1
20	AMB-311.2750.150 Ящик выдвижной В311 275x500 Н150	1
21	AMB-311.4750.100 Ящик выдвижной В311 475x500 Н100	1
22	AMB-311.4750.150 Ящик выдвижной В311 475x500 Н150	1
23	AMB-311.5750.100 Ящик выдвижной В311 575x500 Н100	1
24	AMB-311.5750.150 Ящик выдвижной В311 575x500 Н150	1
25	AMB-311.5750.200 Ящик выдвижной В311 575x500 Н200	1
26	AME-343.1425.050 Бокс подвесной лоточный 1425x500	1
27	AMO-322.5750.150 Бокс с откидной дверцей 575x500 Н150	1
28	AMO-322.5750.200 Бокс с откидной дверцей 575x500 Н200	1
29	AP-41.1425.5075_Полка верхняя 1425x500_Н75-СЕ	1
30	AP-49.1425.5037-15 Столешница 1425x500 Н37-Т1.5	1
31	AC-51.0575.0125_Стенка задняя бокса АМО 575_Н150	1
32	AC-51.0575.0175_Стенка задняя бокса АМО 575_Н200	1
33	HBO-50.00-1725 Боковая опора 500 Н1725	1
34	Ручка MESAN_087.500	2
35	Тиски-125	1

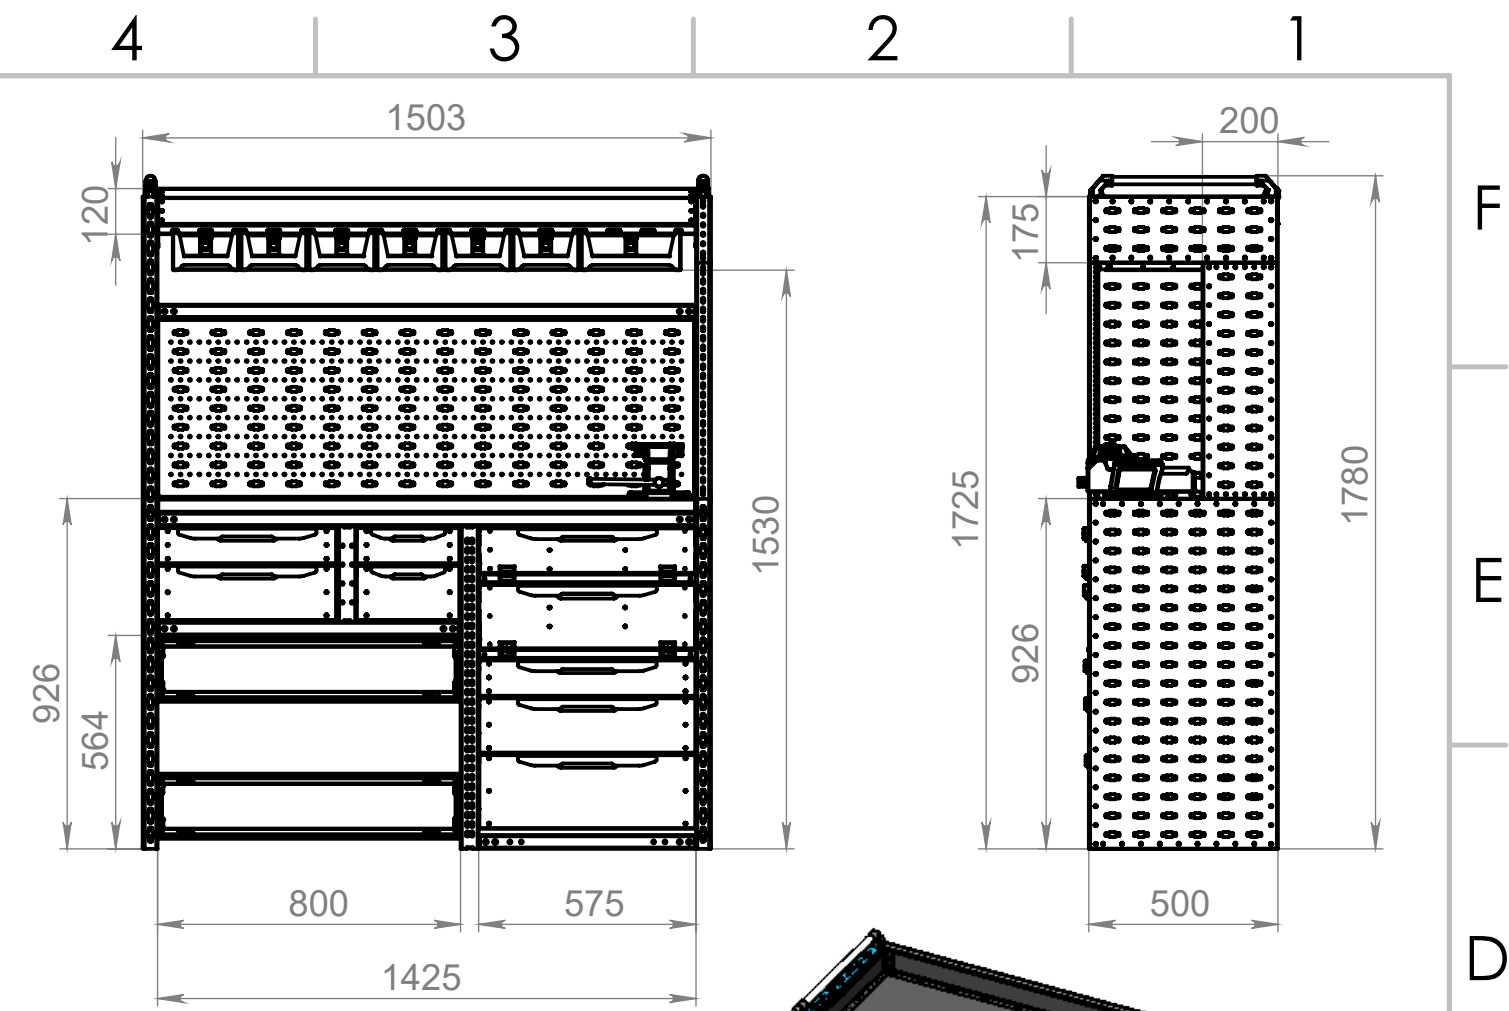

ПО УМОЛЧАНИЮ: РАЗМЕРЫ В МИЛЛИМЕТРАХ ШЕРОХОВАТОСТЬ: ДОПУСКИ: ЛИНЕЙНЫЕ: УГЛОВЫЕ:		ОБРАБОТКА:		СГЛАДИТЬ ЗАУСЕНЦЫ И ОСТРЫЕ КРОМКИ		НЕ МАСШТАБИРОВАТЬ ЧЕРТЕЖ		РЕДАКЦИЯ	
Разраб		ПОДПИСЬ		ДАТА		НАЗВАНИЕ: СВ-99.1550.17-00 Модуль 1500x500 Н1780 FT L2H2 ФР			
Пров.						МАТЕРИАЛ:		ЧЕРТЕЖ №:	
Утв.								А3	
Маш.								МАСШТАБ:1:20	
Т.контр								ЛИСТ 1 ИЗ 1	

А

А

В

В

С

С

Д

Д

Е

Е

Ф

Ф