
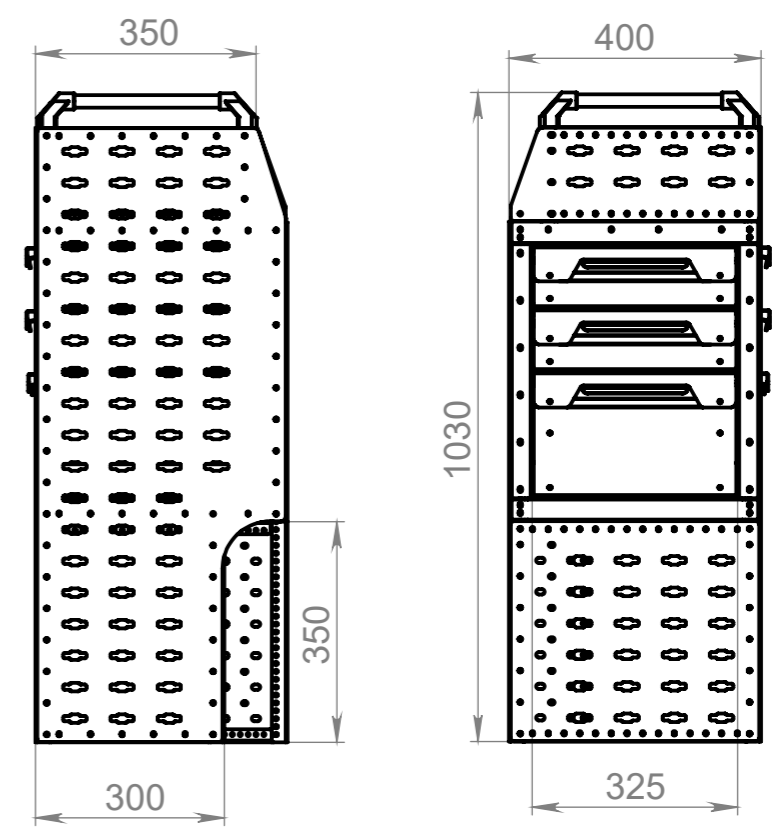
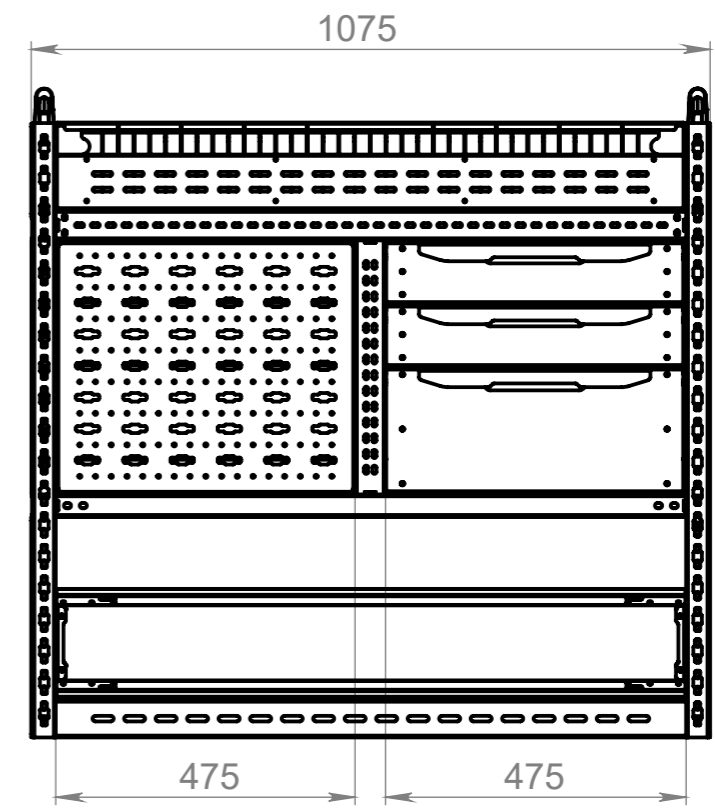


ПП	ОБОЗНАЧЕНИЕ	К-ВО
1	АВ-22.1000.0062 Борт такелажный 1000 Н62	1
2	АВ-23.1000.0150 Борт 23 быстросъемный 1000 Н150	1
3	АК-12.5025.0400 Стойка-разделитель 50 Н400	2
4	АК-13.3725.1000 Траверса 37 Н1000	3
5	АК-13.5025.1000 Траверса 50 Н1000	1
6	АК-14.0350.3025 Уголок перфопанелей Н350	1
7	АК-14.0400.2015 Уголок перфопанелей 400 Н20	1
8	АК-14.0400.3715 Окантовка торцевая 400 Н37	1
9	АК-14.0401.3715 Окантовка-уголок торцевая 400 Н37	1
10	АК-14.3025.0400 Уголок-окантовка стойки 37 Н400	2
11	АК-14.3825.0400 Уголок-переходник стойки 37 Н400	2
12	АК-15.4035.0150 Перфопанель боковая переходная 40.35 Н150	1
13	АК-15.4035.0975-30 Перфопанель боковая переходная 40.35-30 Н975 СС	1
14	АК-16.0040.0350 Перфопанель боковая основная 400 Н350	1
15	АК-20.0475.0400 Экран перфорированный 475 Н400	1
16	АМВ-311.4740.100 Ящик выдвижной В311 475x400 Н100	2
17	АМВ-311.4740.200 Ящик выдвижной В311 475x400 Н200	1
18	АМВ-314.3255.100 Ящик выдвижной В314 325x550 Н100	2
19	АМВ-314.3255.200 Ящик выдвижной В314 325x550 Н200	1
20	АР-48.0090.3515 Разделитель 350 Н150	4
21	АР-48.1000.3515 Полка секционная Р90 СЕ 1000x350 Н150	1
22	НВА-40.0035.0702-0975 Боковая опора 400 Н975-150-825 СС	1
23	НВН-40.37-0975-30 Боковая опора 400 Н975 СС	1
24	Ручка МЕСАН-087-350 Н55	2

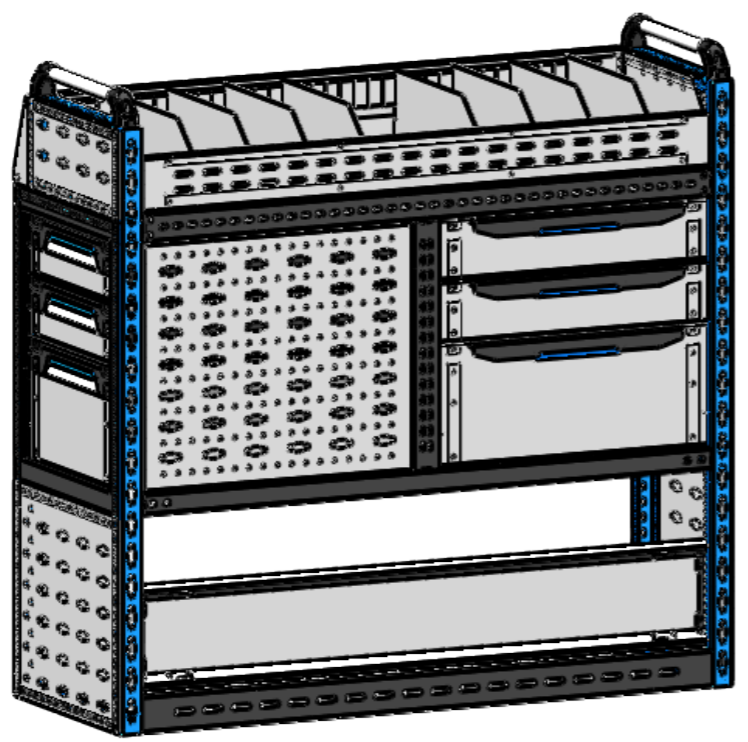

ПО УМОЛЧАНИЮ: РАЗМЕРЫ В МИЛЛИМЕТРАХ ШЕРОХОВАТОСТЬ: ДОПУСКИ: ЛИНЕЙНЫЕ: УГЛОВЫЕ:			ОБРАБОТКА:	СГЛАДИТЬ ЗАУСЕНЦЫ И ОСТРЫЕ КРОМКИ	НЕ МАСШТАБИРОВАТЬ ЧЕРТЕЖ	РЕДАКЦИЯ
Разраб	ИМЯ	ПОДПИСЬ	ДАТА		НАЗВАНИЕ: СВ-99.1040.09-22 Модуль 1075x400 Н1030 VWC ПБ22-Спецификация	
Пров.					ЧЕРТЕЖ №:	
Утв.				МАТЕРИАЛ:	A3	
Маш.					МАСШТАБ: 1:10	
Т.контр				МАССА:	ЛИСТ 1 ИЗ 1	