
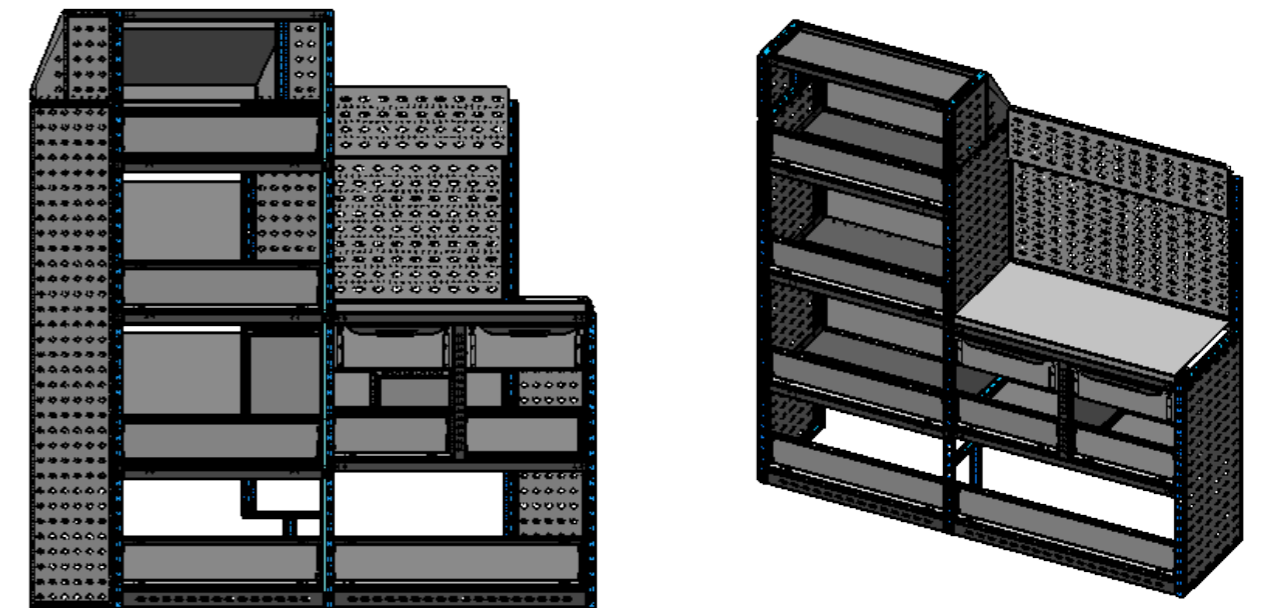


ПОЗИЦИЯ	ОБОЗНАЧЕНИЕ	К-ВО
1	AB-22.0800.0062_Борт такелажный 800_H62	1
2	AB-22.1000.0062_Борт такелажный 1000_H62	1
3	AB-23.0475.0150_Борт 23 быстросъемный 475_H150	2
4	AB-23.0800.0150_Борт 23 быстросъемный 800_H150	4
5	AB-23.1000.0150_Борт 23 быстросъемный 1000_H150	1
6	AK-11.3825.0300_Стойка 37 Н300	3
7	AK-11.3825.0975_Стойка 37 Н975	1
8	AK-11.3825.1375_Стойка 37 Н1375	1
9	AK-11.3825.1675_Стойка 37 Н1675	2
10	AK-11.3825.1975_Стойка 37 Н1975	2
11	AK-12.5025.0450_Стойка-разделитель 50 Н450	2
12	AK-13.3725.0800_Траверса 37 Н800	2
13	AK-13.3725.1000_Траверса 37 Н1000	4
14	AK-14.0004.3725_Соединитель стоек 37 Н250	1
15	AK-14.0004.3730_Соединитель стоек 37 Н300	2
16	AK-14.0004.3750_Соединитель стоек 37 Н500	6
17	AK-14.0005.3750_Уголок-соединитель стоек 37 Н500	5
18	AK-15.5030.0300_Перфопанель боковая переходная 50.30_H300	2
19	AK-16.0050.0675_Перфопанель боковая основная 500_H675	1
20	AK-16.0050.0975_Перфопанель боковая основная 500_H975	1
21	AK-16.0050.1675_Перфопанель боковая основная 500_H1675	1
22	AK-17.1000.0235_Перфопанель верстачная 1000_H235	1
23	AK-17.1000.0475_Перфопанель верстачная 1000_H475	1
24	AMB-311.4750.150_Ящик выдвжной В311_475x500_H150	2
25	AP-42.0475.5020_Полка-вставка 475x500_H20	2
26	AP-42.0800.3020_Полка-вставка 800x300_H20.	1
27	AP-43.0800.5037_Полка усиленная 800x500_H37-CE	3
28	AP-49.1000.5037-15_Столешница 1000x500_H37-Т1,5	1
29	AC-51.0475.0300_Стенка задняя 475_H300	2
30	AC-51.0800.0200_Стенка задняя 800_H200	1
31	AC-51.0800.0450_Стенка задняя 800_H450	2
32	AC-53.0800.0275-200_Фриз 800_H275-200	1
33	AC-56.0050.0325_Стенка-разделитель секции 500_H325	2
34	AC-56.0050.0450_Стенка-разделитель секции 500_H450	1
35	Ручка MESAN_087.300	2
36	Ручка MESAN_087.400	1

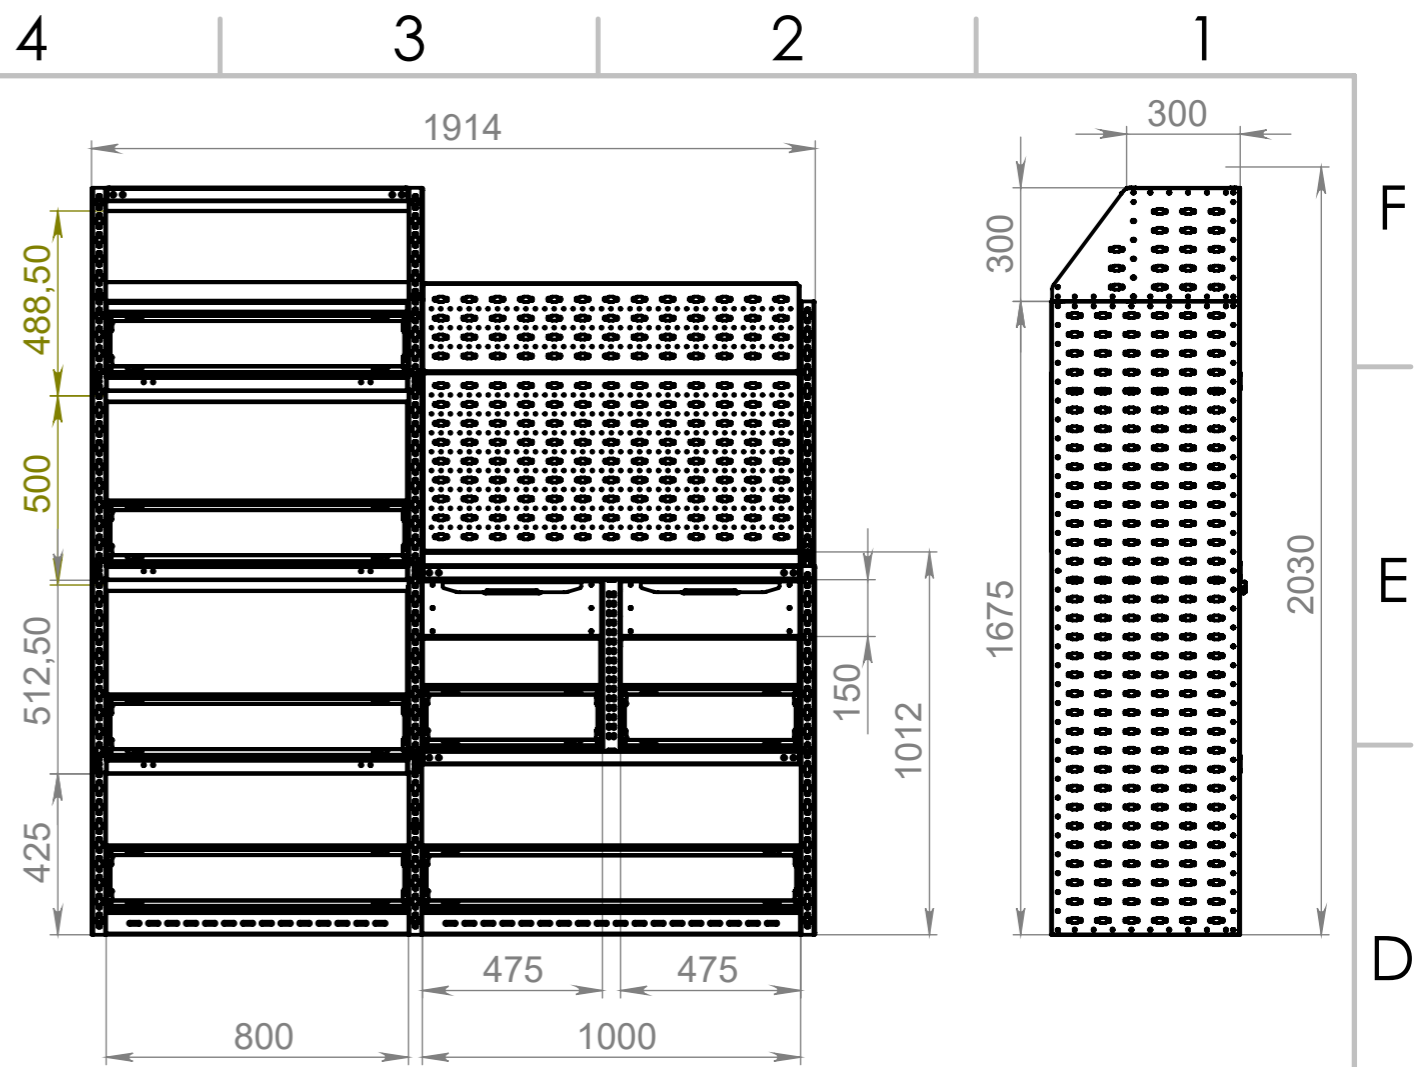

ПО УМОЛЧАНИЮ: РАЗМЕРЫ В МИЛЛИМЕТРАХ ШЕРОХОВАТОСТЬ: ДОПУСКИ: ЛИНЕЙНЫЕ: УГЛОВЫЕ:		ОБРАБОТКА:	СГЛАДИТЬ ЗАУСЕНЦЫ И ОСТРЫЕ КРОМКИ	НЕ МАСШТАБИРОВАТЬ ЧЕРТЕЖ	РЕДАКЦИЯ
Имя	Подпись	Дата		НАЗВАНИЕ:	
Разраб				СВ-99.1950.20-02 Модуль 1915x500 Н2030 Н3 ПБ	
Пров.				МАТЕРИАЛ:	ЧЕРТЕЖ №:
Утв.					
Маш.					
Т.контр				МАССА:	МАСШТАБ:1:20
					ЛИСТ 1 ИЗ 1

A

A