

8 7 6 5 4 3 2 1

F

F

E

E

D

D

C




C

B

B

A

A

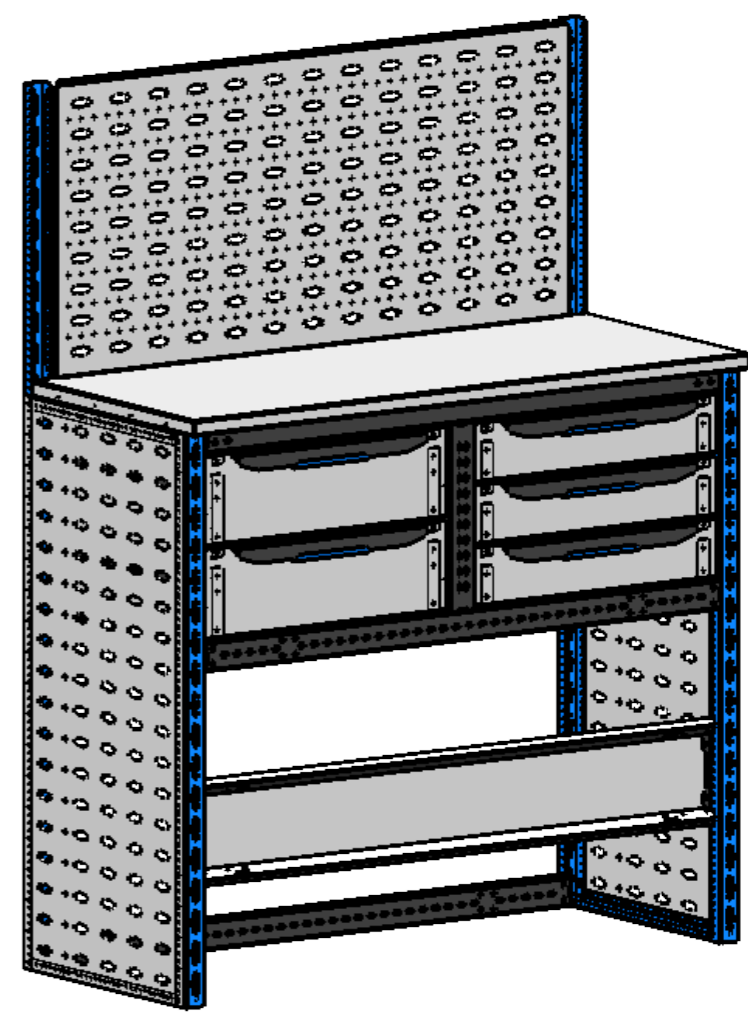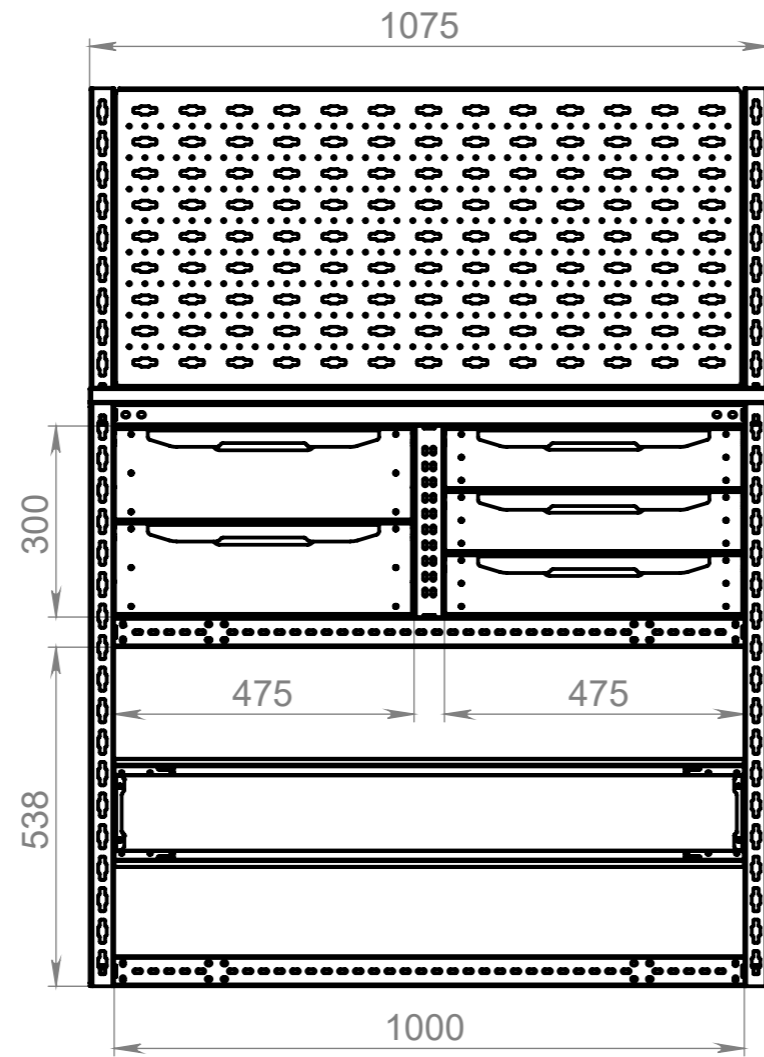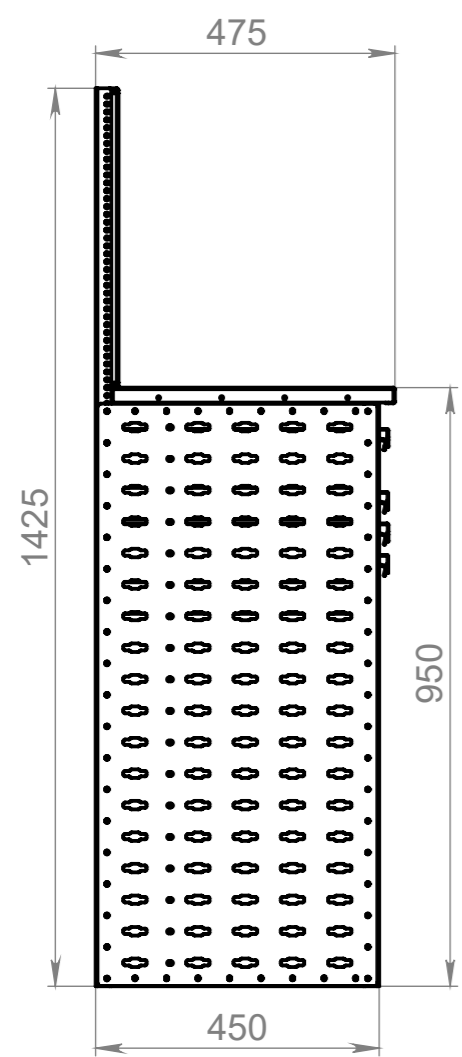

ПП	ОБОЗНАЧЕНИЕ	К-ВО
1	АВ-23.1000.0150 Борт 23 быстръемный 1000 Н150	1
2	АК-12.5025.0300 Стойка-разделитель 50 Н300	2
3	АК-13.3725.1000 Траверса 37 Н1000	3
4	АК-13.5025.1000 Траверса 50 Н1000	2
5	АК-14.0400.1515 Уголок панель-столешница	2
6	АК-16.0045.0925 Перфопанель боковая основная 450 Н925	2
7	АК-17.1000.0475 Перфопанель верстачная 1000 Н475	1
8	АМВ-311.4745.100 Ящик выдвижной В311 475x450 Н100	3
9	АМВ-311.4745.150 Ящик выдвижной В311 475x450 Н150	2
10	АР-49.1075.4525-15 Столешница 1075x450 Н25-Т1.5	1
11	НВТ-45.0925.1425 Боковая опора верстачная 450 Н925-1425	2

ПО УМОЛЧАНИЮ: РАЗМЕРЫ В МИЛЛИМЕТРАХ ШЕРОХОВАТОСТЬ: ДОПУСКИ: ЛИНЕЙНЫЕ: УГЛОВЫЕ:		ОБРАБОТКА:		СГЛАДИТЬ ЗАУСЕНЦЫ И ОСТРЫЕ КРОМКИ		НЕ МАСШТАБИРОВАТЬ ЧЕРТЕЖ		РЕДАКЦИЯ	
ИМЯ		ПОДПИСЬ		ДАТА		НАЗВАНИЕ: СВ-99.1045.14-02 Модуль 1075x450 Н1425 ЛПБ02-Спецификация			
Разраб		Пров.		Утв.		Маш.		Т.контр	
				МАТЕРИАЛ:		ЧЕРТЕЖ №:		А3	
				МАССА:		МАСШТАБ:1:20		ЛИСТ 1 ИЗ 1	

8 7 6 5 4 3 2 1