
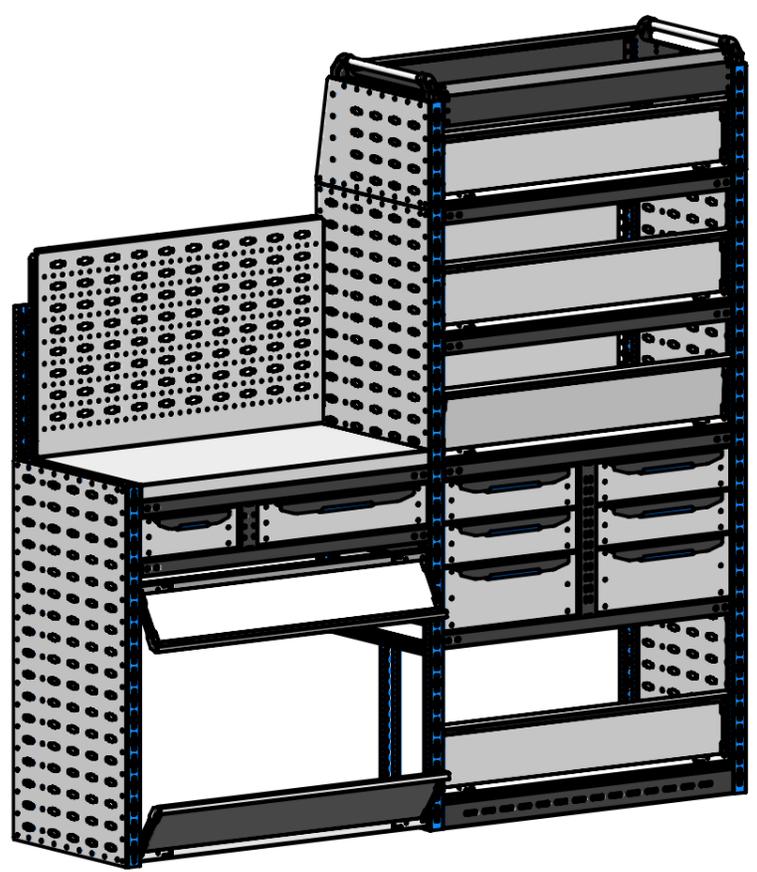


8 7 6 5 4 3 2 1

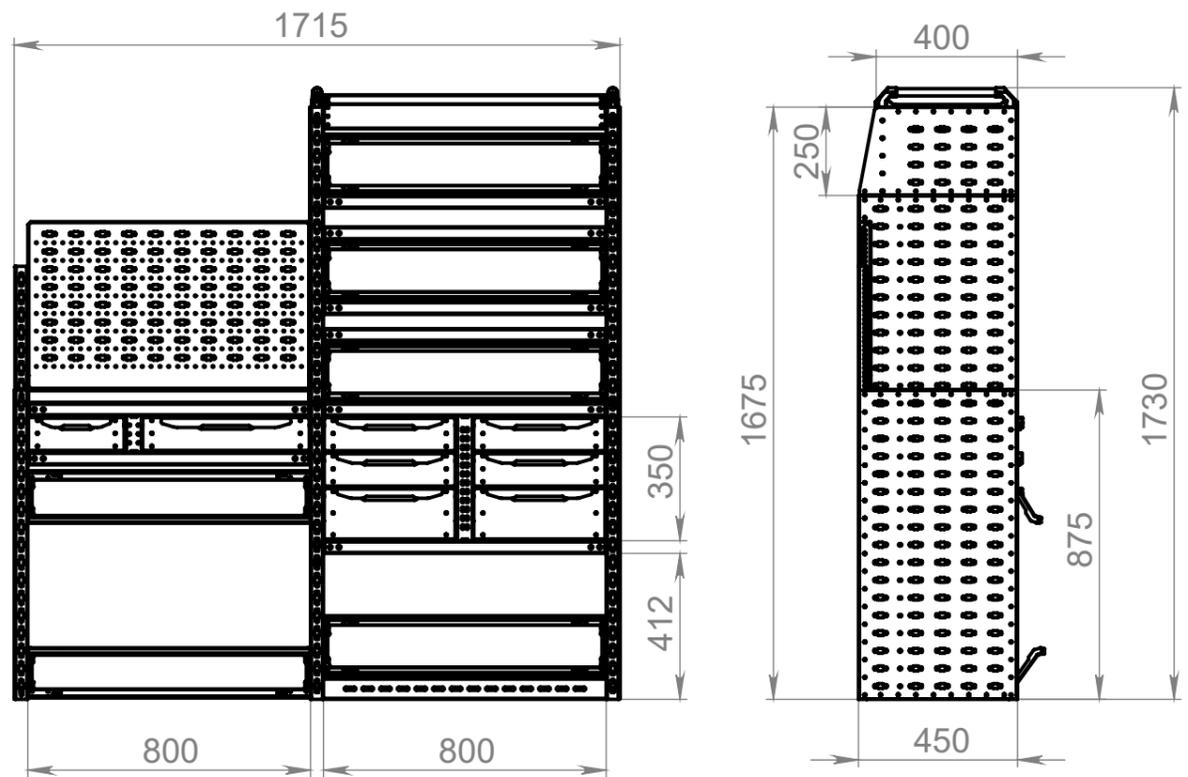

ПП	ОБОЗНАЧЕНИЕ	К-ВО
1	АВ-22.0800.0062 Борт такелажный 800 Н62	1
2	АВ-23.0800.0150 Борт 23 быстросъемный 800 Н150	6
3	АК-11.3825.0250 Стойка 37 Н250	1
4	АК-11.3825.0400 Стойка 37 Н400	1
5	АК-11.3825.1025 Стойка 37 Н1025	1
6	АК-11.3825.1675 Стойка 37 Н1675	1
7	АК-12.5025.0100 Стойка-разделитель 50 Н100	2
8	АК-12.5025.0350 Стойка-разделитель 50 Н350	2
9	АК-13.3725.0800 Траверса 37 Н800	14
10	АК-14.0004.3720 Соединитель стоек 37 Н200	1
11	АК-14.0004.3740 Соединитель стоек 37 Н400	1
12	АК-14.0004.3745 Соединитель стоек 37 Н450	2
13	АК-14.0005.3745 Уголок-соединитель стоек 37 Н450	2
14	АК-15.4540.0250 Перфопанель боковая переходная 45.40 Н250	2
15	АК-16.0045.0575 Перфопанель боковая основная 450 Н575	1
16	АК-16.0045.0875 Перфопанель боковая основная 450 Н875	1
17	АК-16.0045.1425 Перфопанель боковая основная 450 Н1425	1
18	АК-17.0800.0475 Перфопанель верстачная 800 Н475	1
19	АМВ-311.2745.100 Ящик выдвижной В311 275x450 Н100	1
20	АМВ-311.3745.100 Ящик выдвижной В311 375x450 Н100	4
21	АМВ-311.3745.150 Ящик выдвижной В311 375x450 Н150	2
22	АМВ-311.4745.100 Ящик выдвижной В311 475x450 Н100	1
23	АР-41.0800.4075 Полка верхняя 800x400 Н75	1
24	АР-42.0800.4520 Полка-вставка 800x450 Н20	3
25	АР-49.0800.4537-15 Столешница 800x450 Н37-Т1.5	1
26	АС-51.0800.0175 Стенка задняя 800 Н175	2
27	АС-53.0800.0175-050 Фриз 800 Н175-50	1
28	НВА-45.0040.1402-1675 Боковая опора 450 Н1675 FT	1
29	НВТ-45.0875.1225 Боковая опора верстачная 450 Н875-1225	1
30	Ручка MESAN-087-400 Н55	2

ПО УМОЛЧАНИЮ: РАЗМЕРЫ В МИЛЛИМЕТРАХ ШЕРОХОВАТОСТЬ: ДОПУСКИ: ЛИНЕЙНЫЕ: УГЛОВЫЕ:		ОБРАБОТКА:	СГЛАДИТЬ ЗАУСЕНЦЫ И ОСТРЫЕ КРОМКИ	НЕ МАСШТАБИРОВАТЬ ЧЕРТЕЖ	РЕДАКЦИЯ
Имя	Подпись	Дата	НАЗВАНИЕ: СВ-99.1745.17-10 Модуль 1715x450 Н1730 Н2 ЛБ РМ-Спецификация		
Разраб			ЧЕРТЕЖ №:		A3
Пров.			МАТЕРИАЛ:		
Утв.			МАССА:		
Маш.			МАСШТАБ: 1:20		
Т.контр			ЛИСТ 1 ИЗ 1		

8 7 6 5 4 3 2 1