

8 7 6 5 4 3 2 1

F

E

D

C

B

A

F



E

D

C

B

A

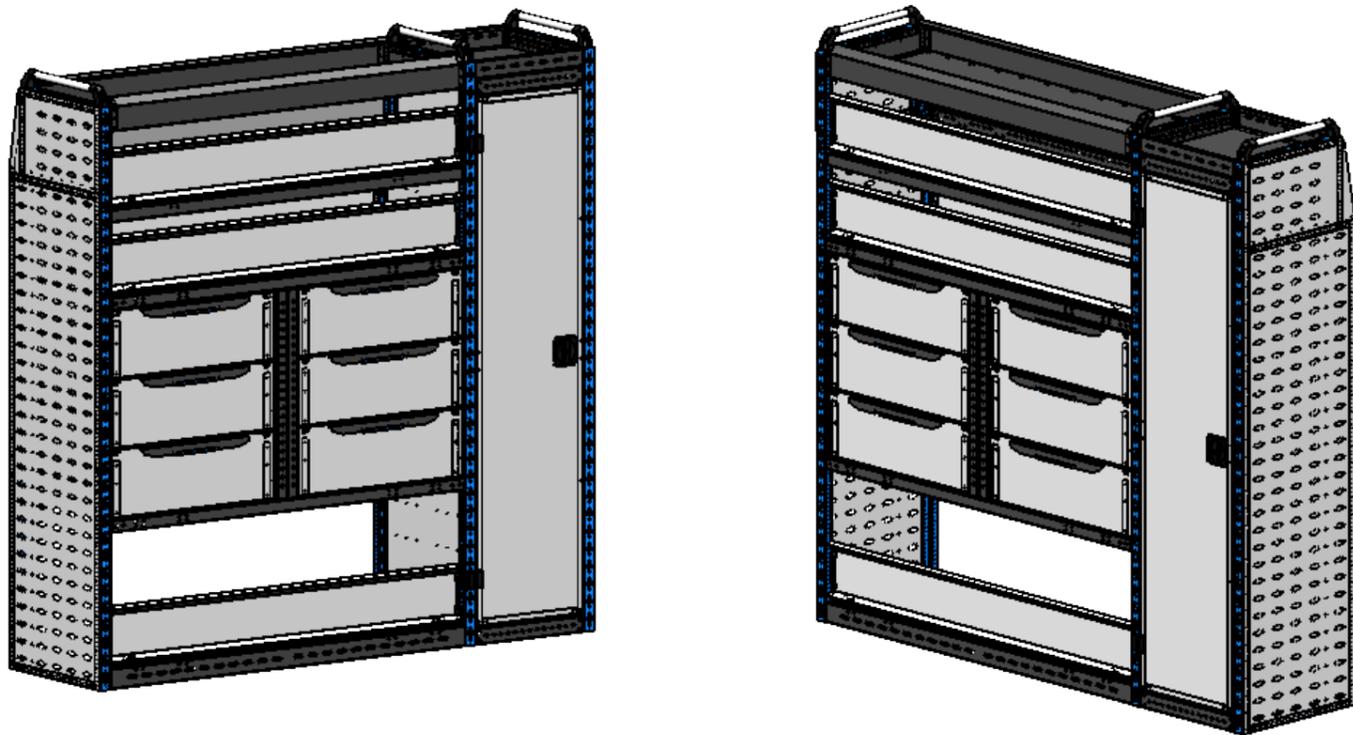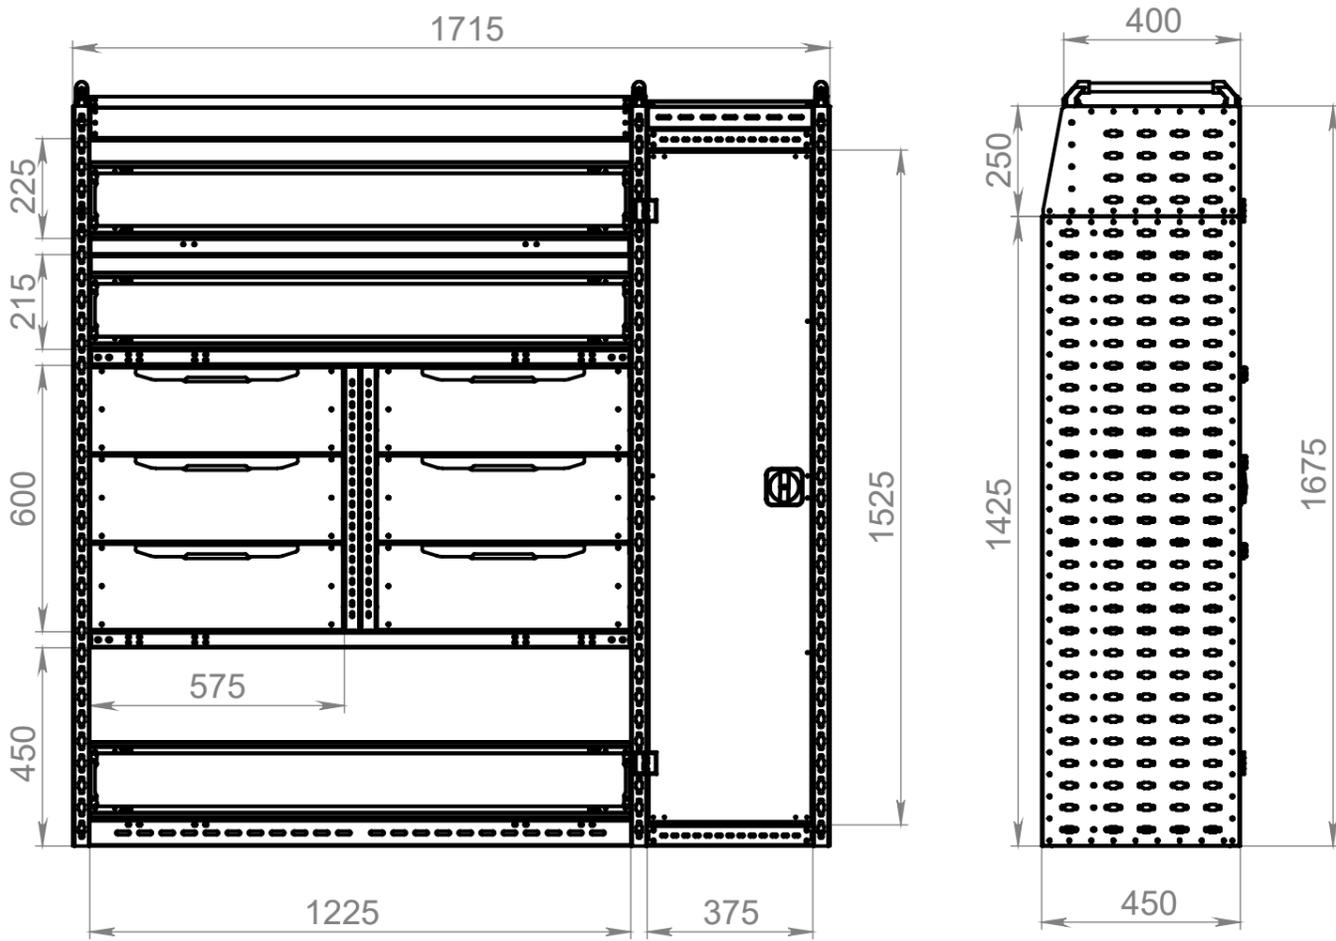

ПП	ОБОЗНАЧЕНИЕ	К-ВО
1	AB-22.1225.0062 Борт такелажный 1225 Н62	1
2	AB-23.1225.0150 Борт 23 быстросъемный 1225 Н150	3
3	AK-12.3625.0600 Стойка-разделитель 36 Н600	4
4	AK-13.3725.0375 Траверса 37 Н375	1
5	AK-13.3725.1225 Траверса 37 Н1225	4
6	AK-13.5025.0375 Траверса 50 Н375	2
7	AK-13.5025.1225 Траверса 50 Н1225	1
8	AK-14.0005.3745 Уголок-соединитель стоек 37 Н450	2
9	AK-14.0040.1215 Уголок дверцы МС упорный Н40	2
10	AK-14.0070.1215_Уголок дверцы МС упорный Н70	3
11	AK-15.4540.0250 Перфопанель боковая переходная 45.40 Н250	2
12	AK-16.0045.1425 Перфопанель боковая основная 450 Н1425	2
13	AMB-311.5745.200 Ящик выдвижной В311 575x450 Н200	6
14	AMH-350.020.3745 Полка внутренняя 375x450 Н20	1
15	AMH-350.375.1525 Дверца ПНР 375 Н1525 СЕ	1
16	AP-41.1225.4075 Полка верхняя 1225x400 Н75	1
17	AP-42.1225.4520 Полка-вставка 1225x450 Н20	1
18	AP-43.1225.4537_Полка усиленная 1225x450_Н37-СЕ	1
19	AP-44.0375.4050 Полка основная 375x400 Н50	1
20	AC-51.0375.1387-120 Стенка задняя с вырезом 375 Н1387	1
21	AC-51.1225.0212 Стенка задняя 1225 Н212	1
22	AC-52.0375.0200-050 Стенка наклонная задняя 375 Н200-50	1
23	AC-53.1225.0175-050 Фриз 1225 Н175-50	1
24	AC-54.0040.0175 Стенка боковая 400 Н175	2
25	AC-54.0045.1350 Стенка боковая 450 Н1350	2
26	HBA-45.0040.1402-1675 Боковая опора 450 Н1675 FT	3
27	Ручка MESAN-087-400 Н55	3

ПО УМОЛЧАНИЮ: РАЗМЕРЫ В МИЛЛИМЕТРАХ ШЕРОХОВАТОСТЬ: ДОПУСКИ: ЛИНЕЙНЫЕ: УГЛОВЫЕ:		ОБРАБОТКА:	СГЛАДИТЬ ЗАУСЕНЦЫ И ОСТРЫЕ КРОМКИ	НЕ МАСШТАБИРОВАТЬ ЧЕРТЕЖ	РЕДАКЦИЯ
Имя	Подпись	Дата	НАЗВАНИЕ: СВ-99.1745.17-12 Модуль 1715x450 Н1730 FT L2H2 ЛБ12-Спецификация		
Разраб			ЧЕРТЕЖ №:		A3
Пров.			МАТЕРИАЛ:		
Утв.			МАСШТАБ: 1:20		
Маш.			ЛИСТ 1 ИЗ 1		
Т.контр			МАССА:		

8 7 6 5 4 3 2 1