
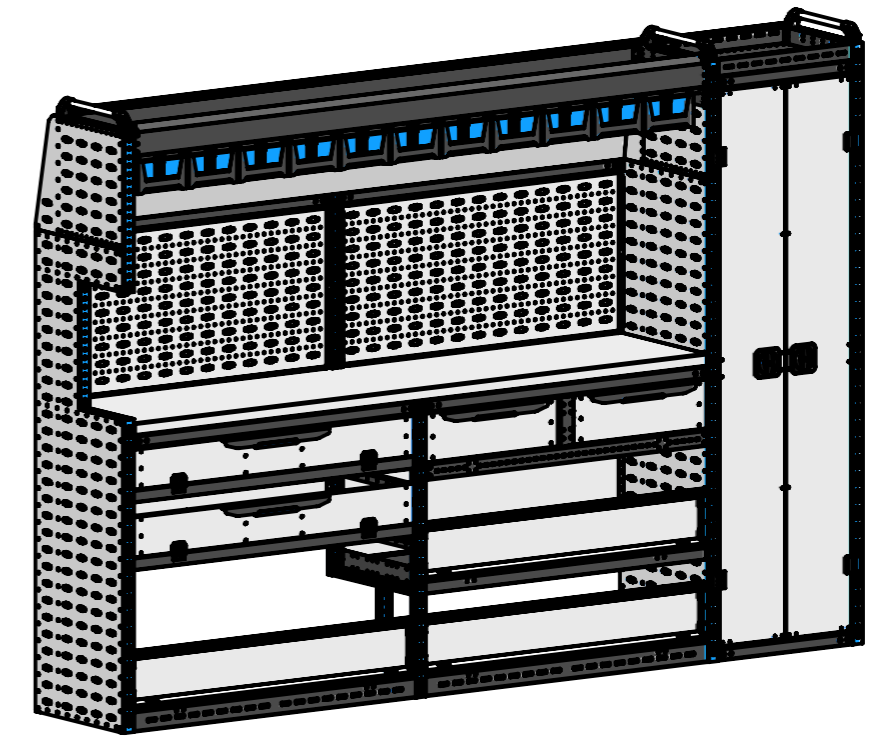


пп	ОБОЗНАЧЕНИЕ	К-ВО
1	АА-912.3017.100 Лоток подвесной Т2 170x300 Н100	11
2	АВ-22.1000.0062 Борт такелажный 1000 Н62	2
3	АВ-23.1000.0150 Борт 23 быстросъемный 1000 Н150	3
4	АК-11.3825.0300 Стойка 37 Н300	1
5	АК-11.3825.0875 Стойка 37 Н875	1
6	АК-11.3825.1125 Стойка 37 Н1125	1
7	АК-12.5025.0150 Стойка-разделитель 50 Н150	2
8	АК-13.3725.1000 Траверса 37 Н1000	6
9	АК-13.5025.1000 Траверса 50 Н1000	2
10	АК-14.0004.3720 Соединитель стоек 37 Н200	1
11	АК-14.0004.3745 Соединитель стоек 37 Н450	2
12	АК-14.0005.3745 Уголок-соединитель стоек 37 Н450	3
13	АК-14.0350.3025 Уголок перфопанелей Н350	1
14	АК-15.0045.1425-200 Перфопанель боковая с вырезом 200x400-450 Н1425	1
15	АК-15.4537.0350_Перфопанель боковая переходная 45.37_Н350	3
16	АК-16.0045.1425 Перфопанель боковая основная 450 Н1425	2
17	АК-17.1000.0475 Перфопанель верстачная 1000 Н475	2
18	АМВ-311.4745.150 Ящик выдвижной В311 475x450 Н150	2
19	АМЕ-343.2037.035 Бокс подвесной лоточный 2037x350	1
20	АМН-35.4745.1650-232 Шкаф встраиваемый 2СШ 475x450-350 Н1725 КДТ	1
21	АМО-320.1000.125 Дверца откидная в сборе 1000 Н125	2
22	АР-41.2037.3575_Полка верхняя 2037x350_Н75-СЕ	1
23	АР-43.1000.4537_Полка усиленная 1000x450_Н37-СЕ	3
24	АР-44.0475.3550 Полка основная 475x350 Н50	1
25	АР-49.2037.4537-15 Столешница 2037x450 Н37-Т1.5	1
26	АС-51.1000.0125 Стенка задняя 1000 Н125	1
27	АС-51.1000.0162 Стенка задняя 1000 Н162	1
28	АС-51.1000.0300 Стенка задняя 1000 Н300	1
29	АС-53.2037.0175 Фриз 2037 Н175	1
30	НВА-45.0035.1403-1775 Боковая опора 450 Н1775 FT	2
31	НВА-45.0035.1404-1775 Боковая опора с вырезом 200x400-450 Н1775 FT	1
32	Ручка МЕСАН-087-350 Н55	3

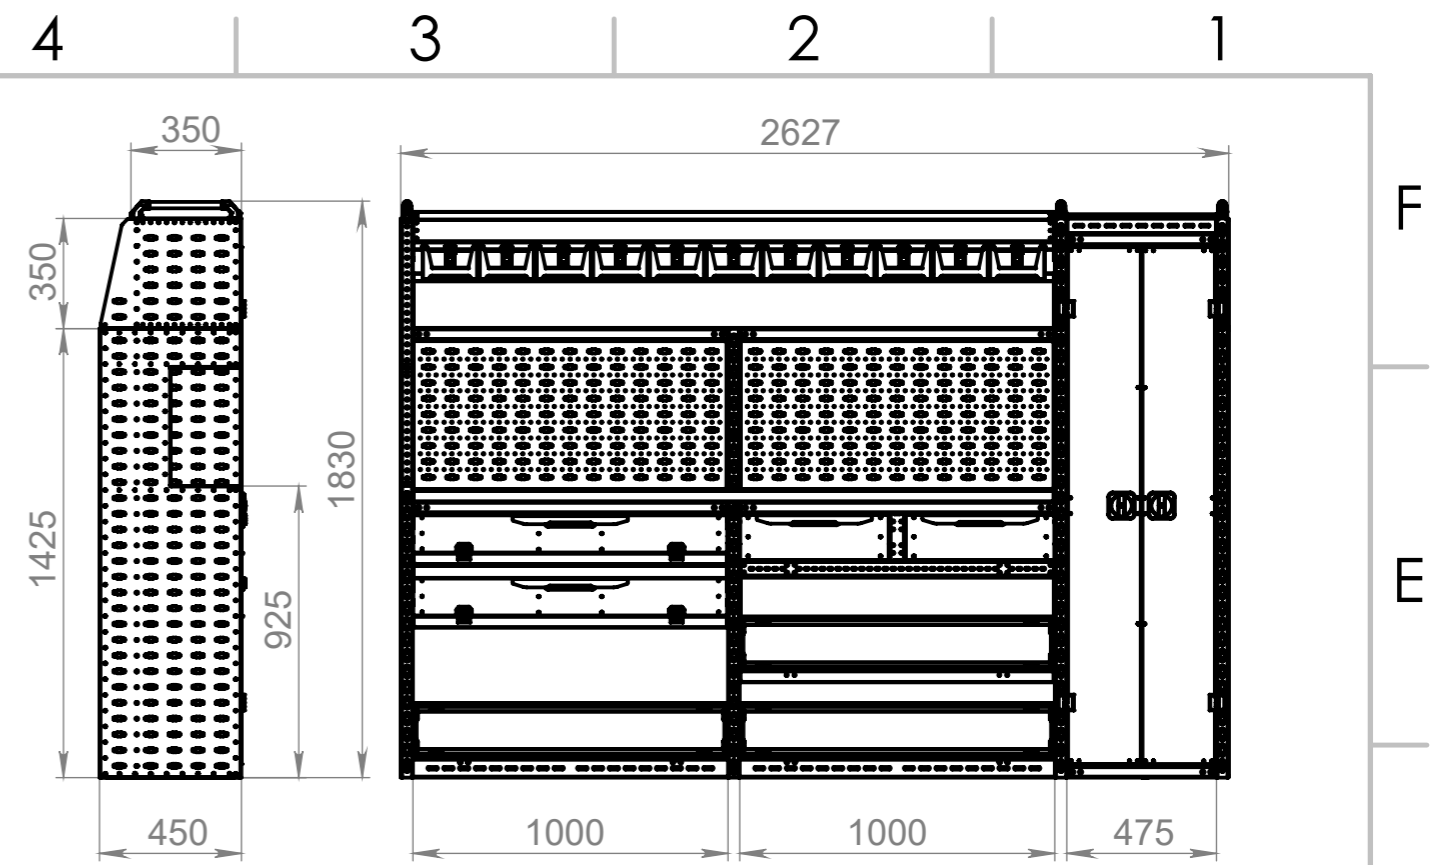

ПО УМОЛЧАНИЮ: РАЗМЕРЫ В МИЛЛИМЕТРАХ ШЕРОХОВАТОСТЬ: ДОПУСКИ: ЛИНЕЙНЫЕ: УГЛОВЫЕ:		ОБРАБОТКА:		СГЛАДИТЬ ЗАУСЕНЦЫ И ОСТРЫЕ КРОМКИ		НЕ МАСШТАБИРОВАТЬ ЧЕРТЕЖ		РЕДАКЦИЯ	
ИМЯ		ПОДПИСЬ		ДАТА		НАЗВАНИЕ: СВ-99.2645.18-14 Модуль 2627x450 Н1830 FT L2H2 ЛБ14-Спецификация			
Разраб		Пров.		Утв.		Маш.		Т.контр	
				МАТЕРИАЛ:		ЧЕРТЕЖ №:		А3	
				МАССА:		МАСШТАБ:1:50		ЛИСТ 1 ИЗ 1	