
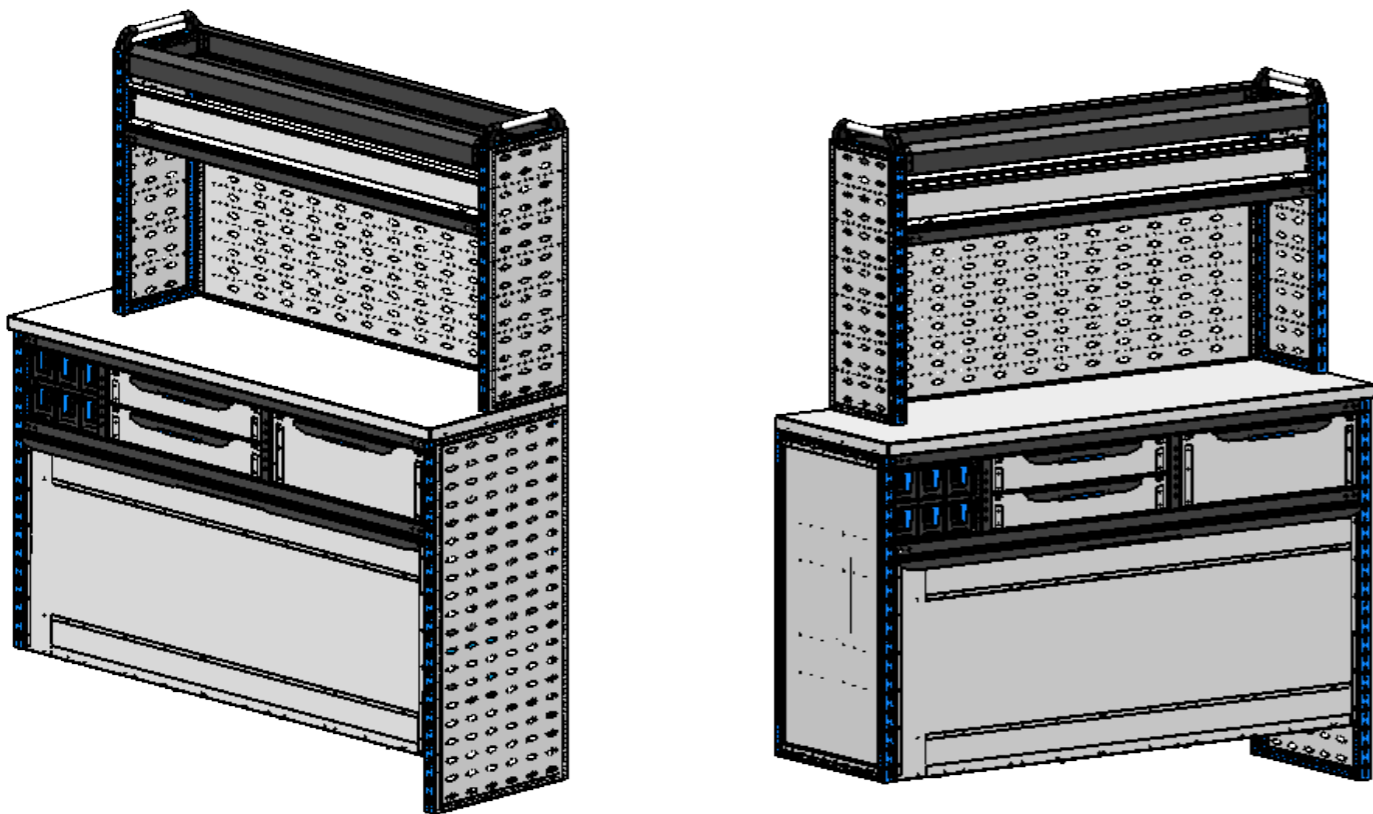


8 7 6 5 4 3 2 1

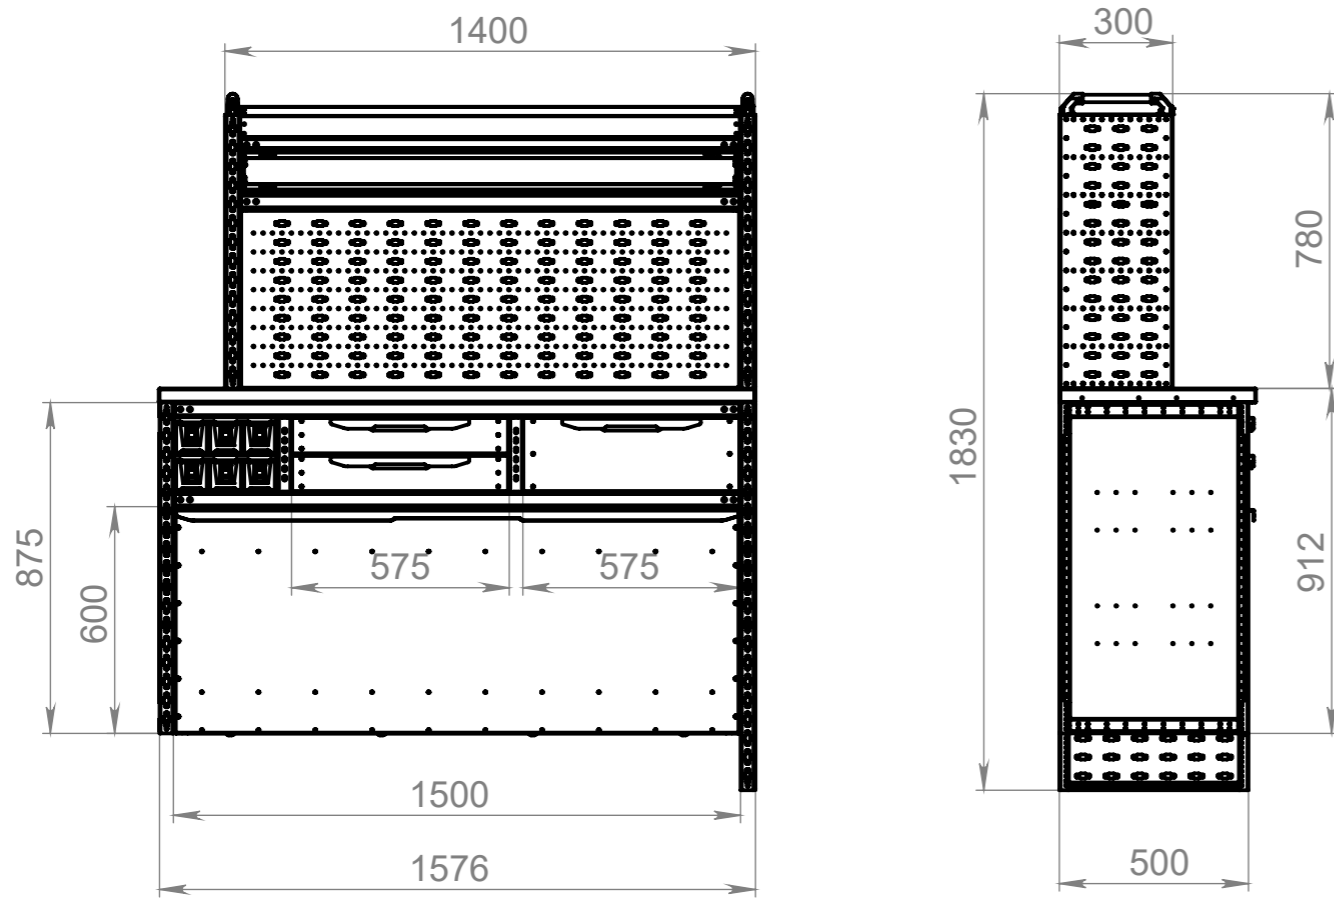

ПП	ОБОЗНАЧЕНИЕ	К-ВО
1	АА-912.3008.080 Лоток подвесной Т2 80x300 Н80	6
2	АВ-23.1325.0100 Борт 23 быстръемный 1325 Н100	1
3	АК-11.3825.0725 Стойка 37 Н725	4
4	АК-12.3625.0200 Стойка-разделитель 36 Н200	4
5	АК-13.3725.1325 Траверса 37 Н1325	4
6	АК-13.3725.1500 Траверса 37 Н1500	5
7	АК-14.0004.3730 Соединитель стоек 37 Н300	4
8	АК-14.0005.3730 Уголок-соединитель стоек 37 Н300	2
9	АК-16.0030.0725 Перфопанель боковая основная 300 Н725	2
10	АК-16.0050.1025 Перфопанель боковая основная 500 Н1025	1
11	АК-17.1325.0475 Перфопанель верстачная 1325 Н475	1
12	АМВ-311.5750.100 Ящик выдвижной В311 575x500 Н100	2
13	АМВ-311.5750.200 Ящик выдвижной В311 575x500 Н200	1
14	АМЕ-340.0275.050 Бокс подвесной лоточный 275x500	2
15	АМР-335.1550.600 Дверь подъемная Н600 СЕ 1500x500	1
16	АР-41.1325.3060 Полка верхняя 1325x300 Н60	1
17	АР-42.1325.3020 Полка-вставка 1325x300 Н20	1
18	АР-49.1575.5237-15 Столешница 1575x520 Н37-Т1.5	1
19	АС-54.0050.0875 Стенка боковая 500 Н875	1
20	НВО-50.00-0875 Боковая опора 500 Н875	1
21	НВО-50.00-1025 Боковая опора 500 Н1025	1
22	Ручка МЕСАН-087-300 Н55	2

ПО УМОЛЧАНИЮ: РАЗМЕРЫ В МИЛЛИМЕТРАХ ШЕРОХОВАТОСТЬ: ДОПУСКИ: ЛИНЕЙНЫЕ: УГЛОВЫЕ:		ОБРАБОТКА:	СГЛАДИТЬ ЗАУСЕНЦЫ И ОСТРЫЕ КРОМКИ	НЕ МАСШТАБИРОВАТЬ ЧЕРТЕЖ	РЕДАКЦИЯ
ИМЯ	ПОДПИСЬ	ДАТА		НАЗВАНИЕ: СВ-99.1550.18-03 Модуль 1580x500 Н1830 МВС ФРОЗ-Спецификация	
Разраб				ЧЕРТЕЖ №:	A3
Пров.				МАТЕРИАЛ:	
Утв.				МАСШТАБ: 1:20	
Маш.				ЛИСТ 1 ИЗ 1	
Т.контр					
			МАССА:		

8 7 6 5 4 3 2 1